


# BYSTROČICE - ÚZEMNÍ PLÁN

## SITUACE 1 : 5000

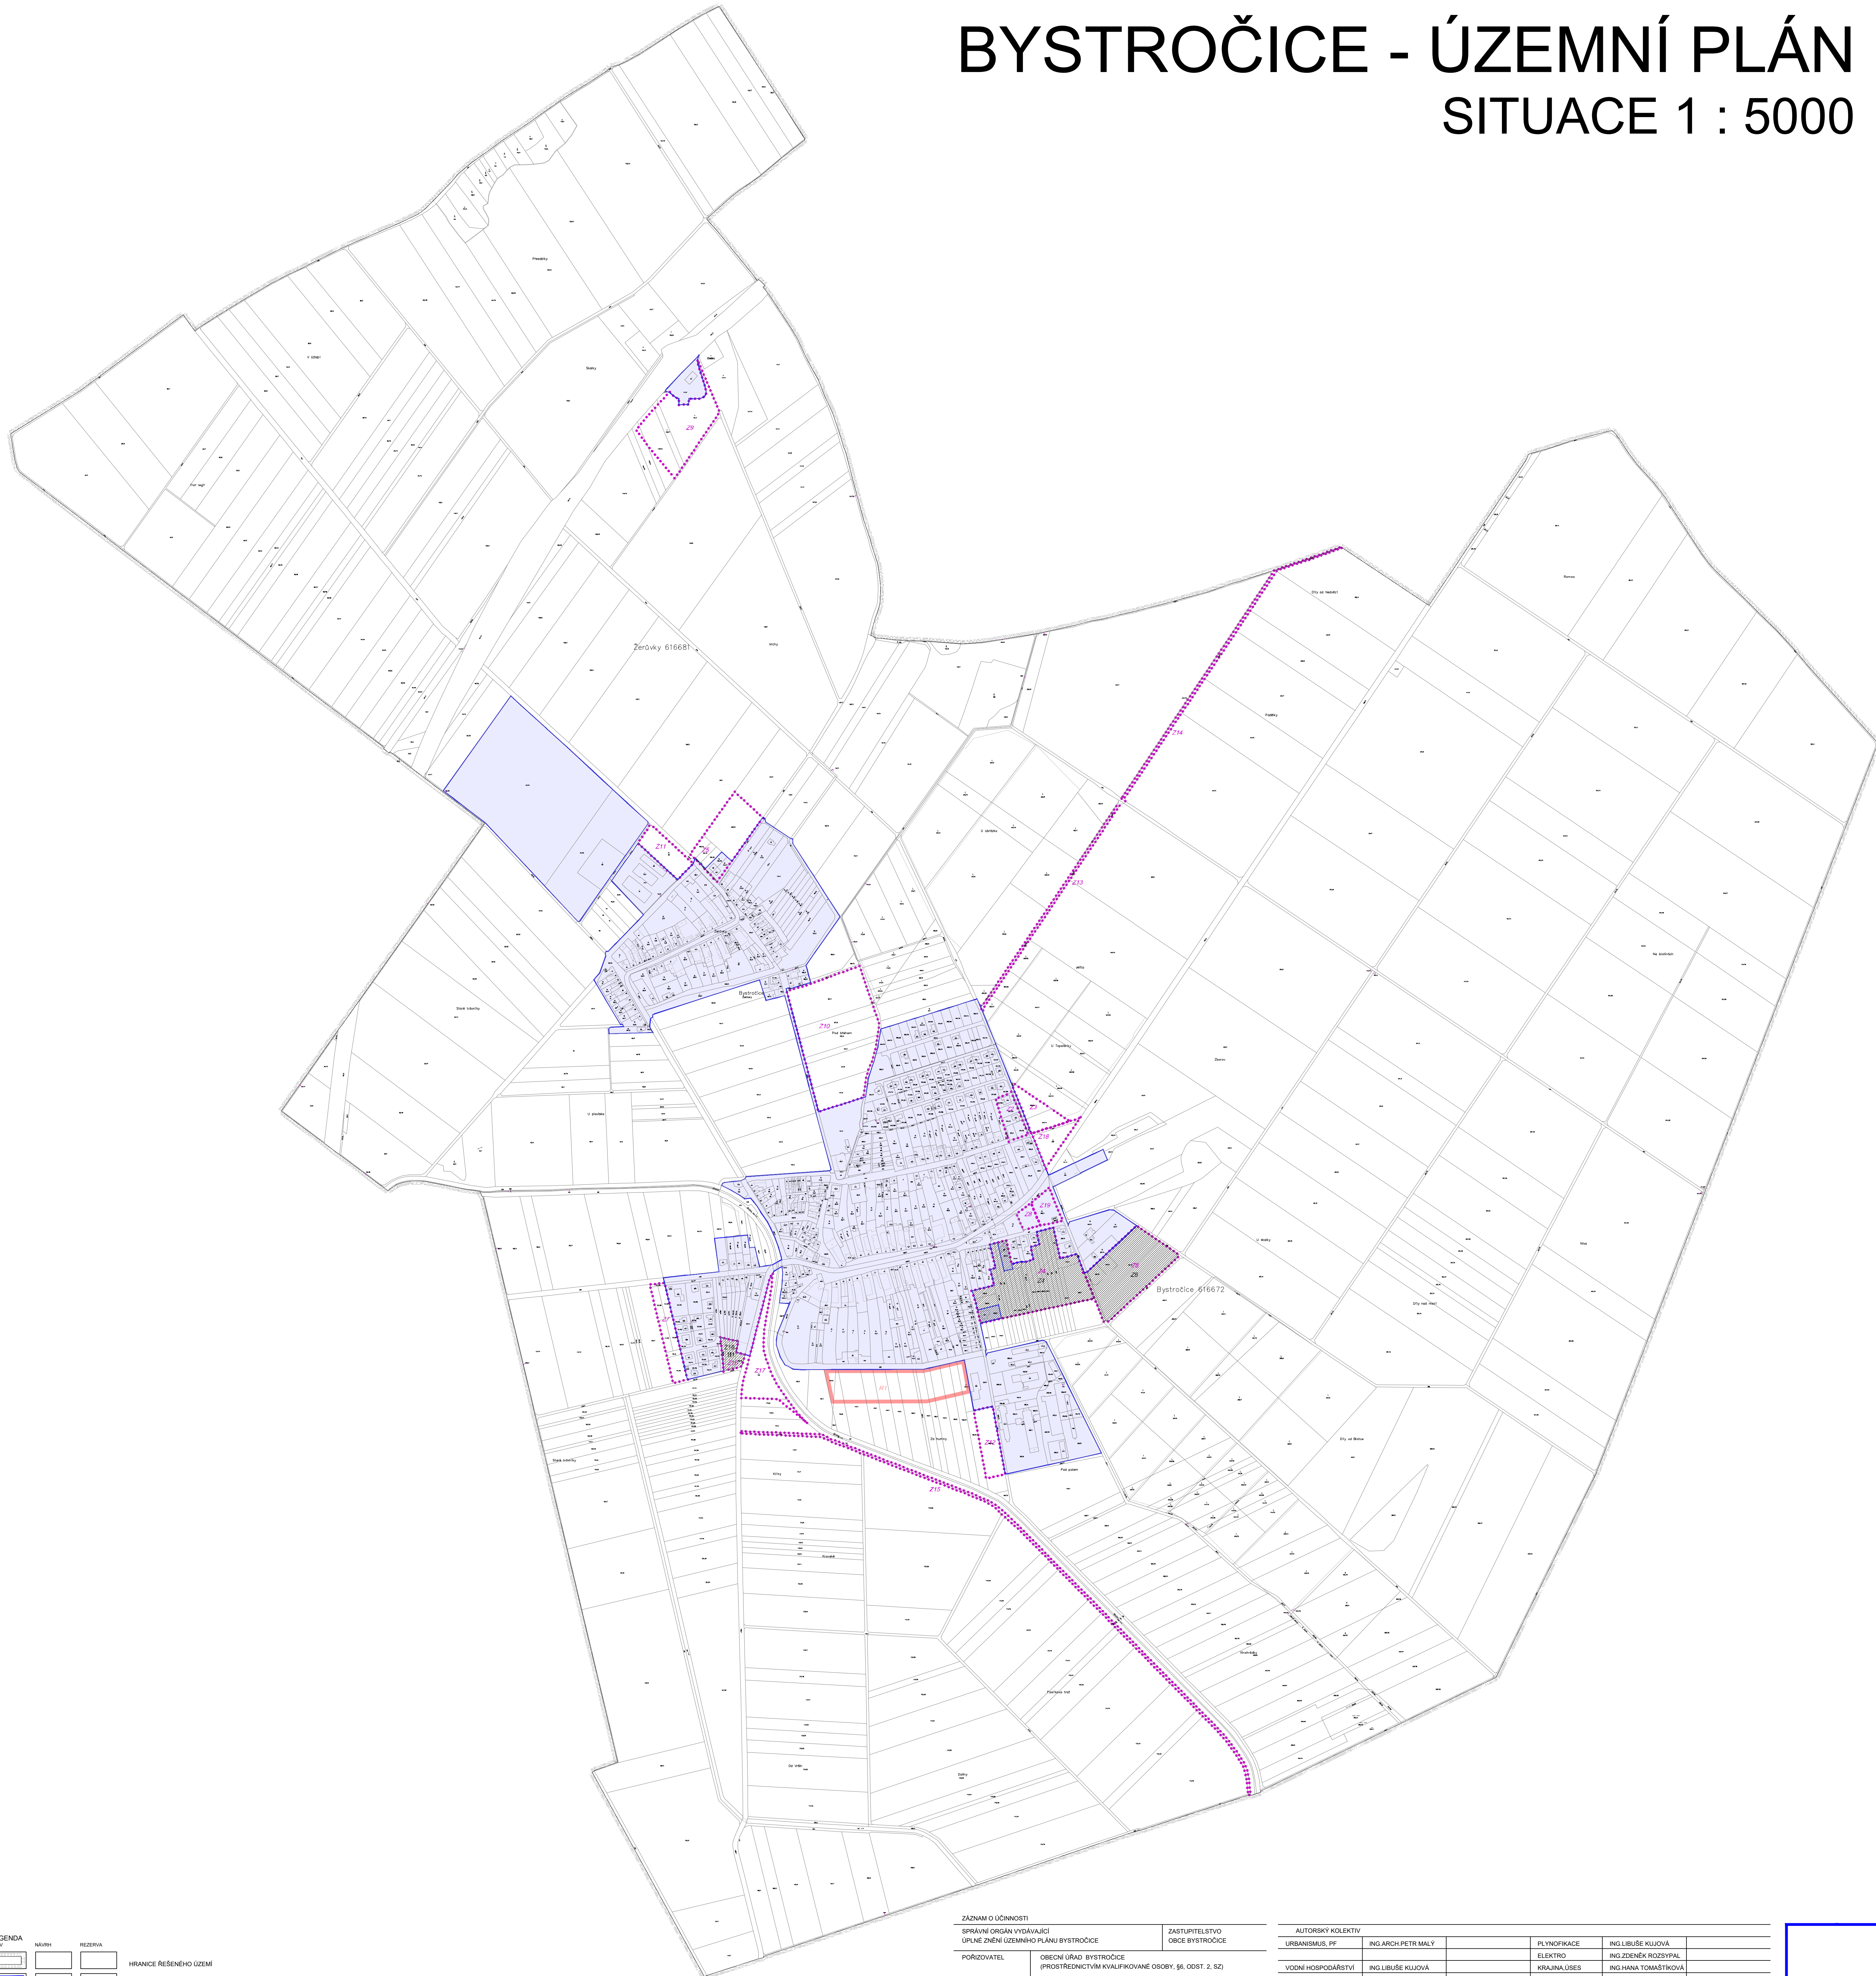

| LEGENDA                                       |       |         |
|-----------------------------------------------|-------|---------|
| STAV                                          | NÁVRH | REZERVA |
|                                               |       |         |
| HRANICE ŘEŠENÉHO ÚZEMÍ                        |       |         |
|                                               |       |         |
| HRANICE A PLOCHA ZASTAVĚNÉHO ÚZEMÍ K 1.5.2022 |       |         |
|                                               |       |         |
| HRANICE A OZNAČENÍ ZASTAVITELNÝCH PLOCH       |       |         |
|                                               |       |         |
| OZNAČENÍ PLOCHY ÚZEMNÍ REZERVY                |       |         |
|                                               |       |         |
| PLOCHY KDE ZMĚNY PROVĚŘÍ ÚZEMNÍ STUDIE        |       |         |

| ZÁZNAM O ÚČINNOSTI                                             |                                                                               |
|----------------------------------------------------------------|-------------------------------------------------------------------------------|
| SPRÁVNÍ ORGÁN VYDávající ÚPLNÉ ZNĚNÍ ÚZEMNÍHO PLÁNU BYSTROČICE |                                                                               |
| ZASTUPITELSTVO OBCE BYSTROČICE                                 |                                                                               |
| POŘIZOVATEL                                                    | OBECNÍ ÚŘAD BYSTROČICE (PRŮSTŘEDNOSTNÍM KVALIFIKOVANÉ OSOBY, §6, ODST. 2, SZ) |
| POŘADOVÉ ČÍSLO ZMĚNY                                           | 2                                                                             |
| OPRAVNĚNÁ ÚŘEDNÍ OSOBA POŘIZOVATELE                            |                                                                               |
| JMÉNO A PŘÍJMENÍ                                               | PHD. MARTA TUREČKOVÁ                                                          |
| FUNKCE                                                         | STAROSTKA OBCE                                                                |
| PODPIS                                                         |                                                                               |
| DATUM NABÝTÍ ÚČINNOSTI                                         |                                                                               |

| AUTORSKÝ KOLEKTIV               |                      |         |                                      |                     |                 |
|---------------------------------|----------------------|---------|--------------------------------------|---------------------|-----------------|
| URBANISMUS, PF                  | ING. ARCH. PETR MALÝ |         | PLYNOFIDACE                          | ING. LIBUŠE KUJOVÁ  |                 |
|                                 |                      |         | ELEKTRO                              | ING. ZDĚNEK ROZYPAL |                 |
| VODNÍ HOSPODÁŘSTVÍ              | ING. LIBUŠE KUJOVÁ   |         | KRAJINA, ÚSES                        | ING. HANA TOMÁŠKOVÁ |                 |
| DATUM                           | ZÁŘÍ 2022            | MĚŘÍTKO | 1 : 5000                             | POŘIZOVATEL         | OBEC BYSTROČICE |
| BYSTROČICE                      |                      |         | ÚZEMNÍ PLÁN ÚPLNÉ ZNĚNÍ PO ZMĚNĚ Č.2 |                     |                 |
| VÝKRES ZÁKLADNÍHO ČLENĚNÍ ÚZEMÍ |                      |         | ČÍSLO VÝKRESU 1.2.a.                 |                     |                 |

|                            |  |
|----------------------------|--|
| AUTORIZOVANÝ ARCHITEKT     |  |
| ING. ARCH. PETR MALÝ       |  |
| ČÍSLO AUTORIZACE: ČKA-1680 |  |