

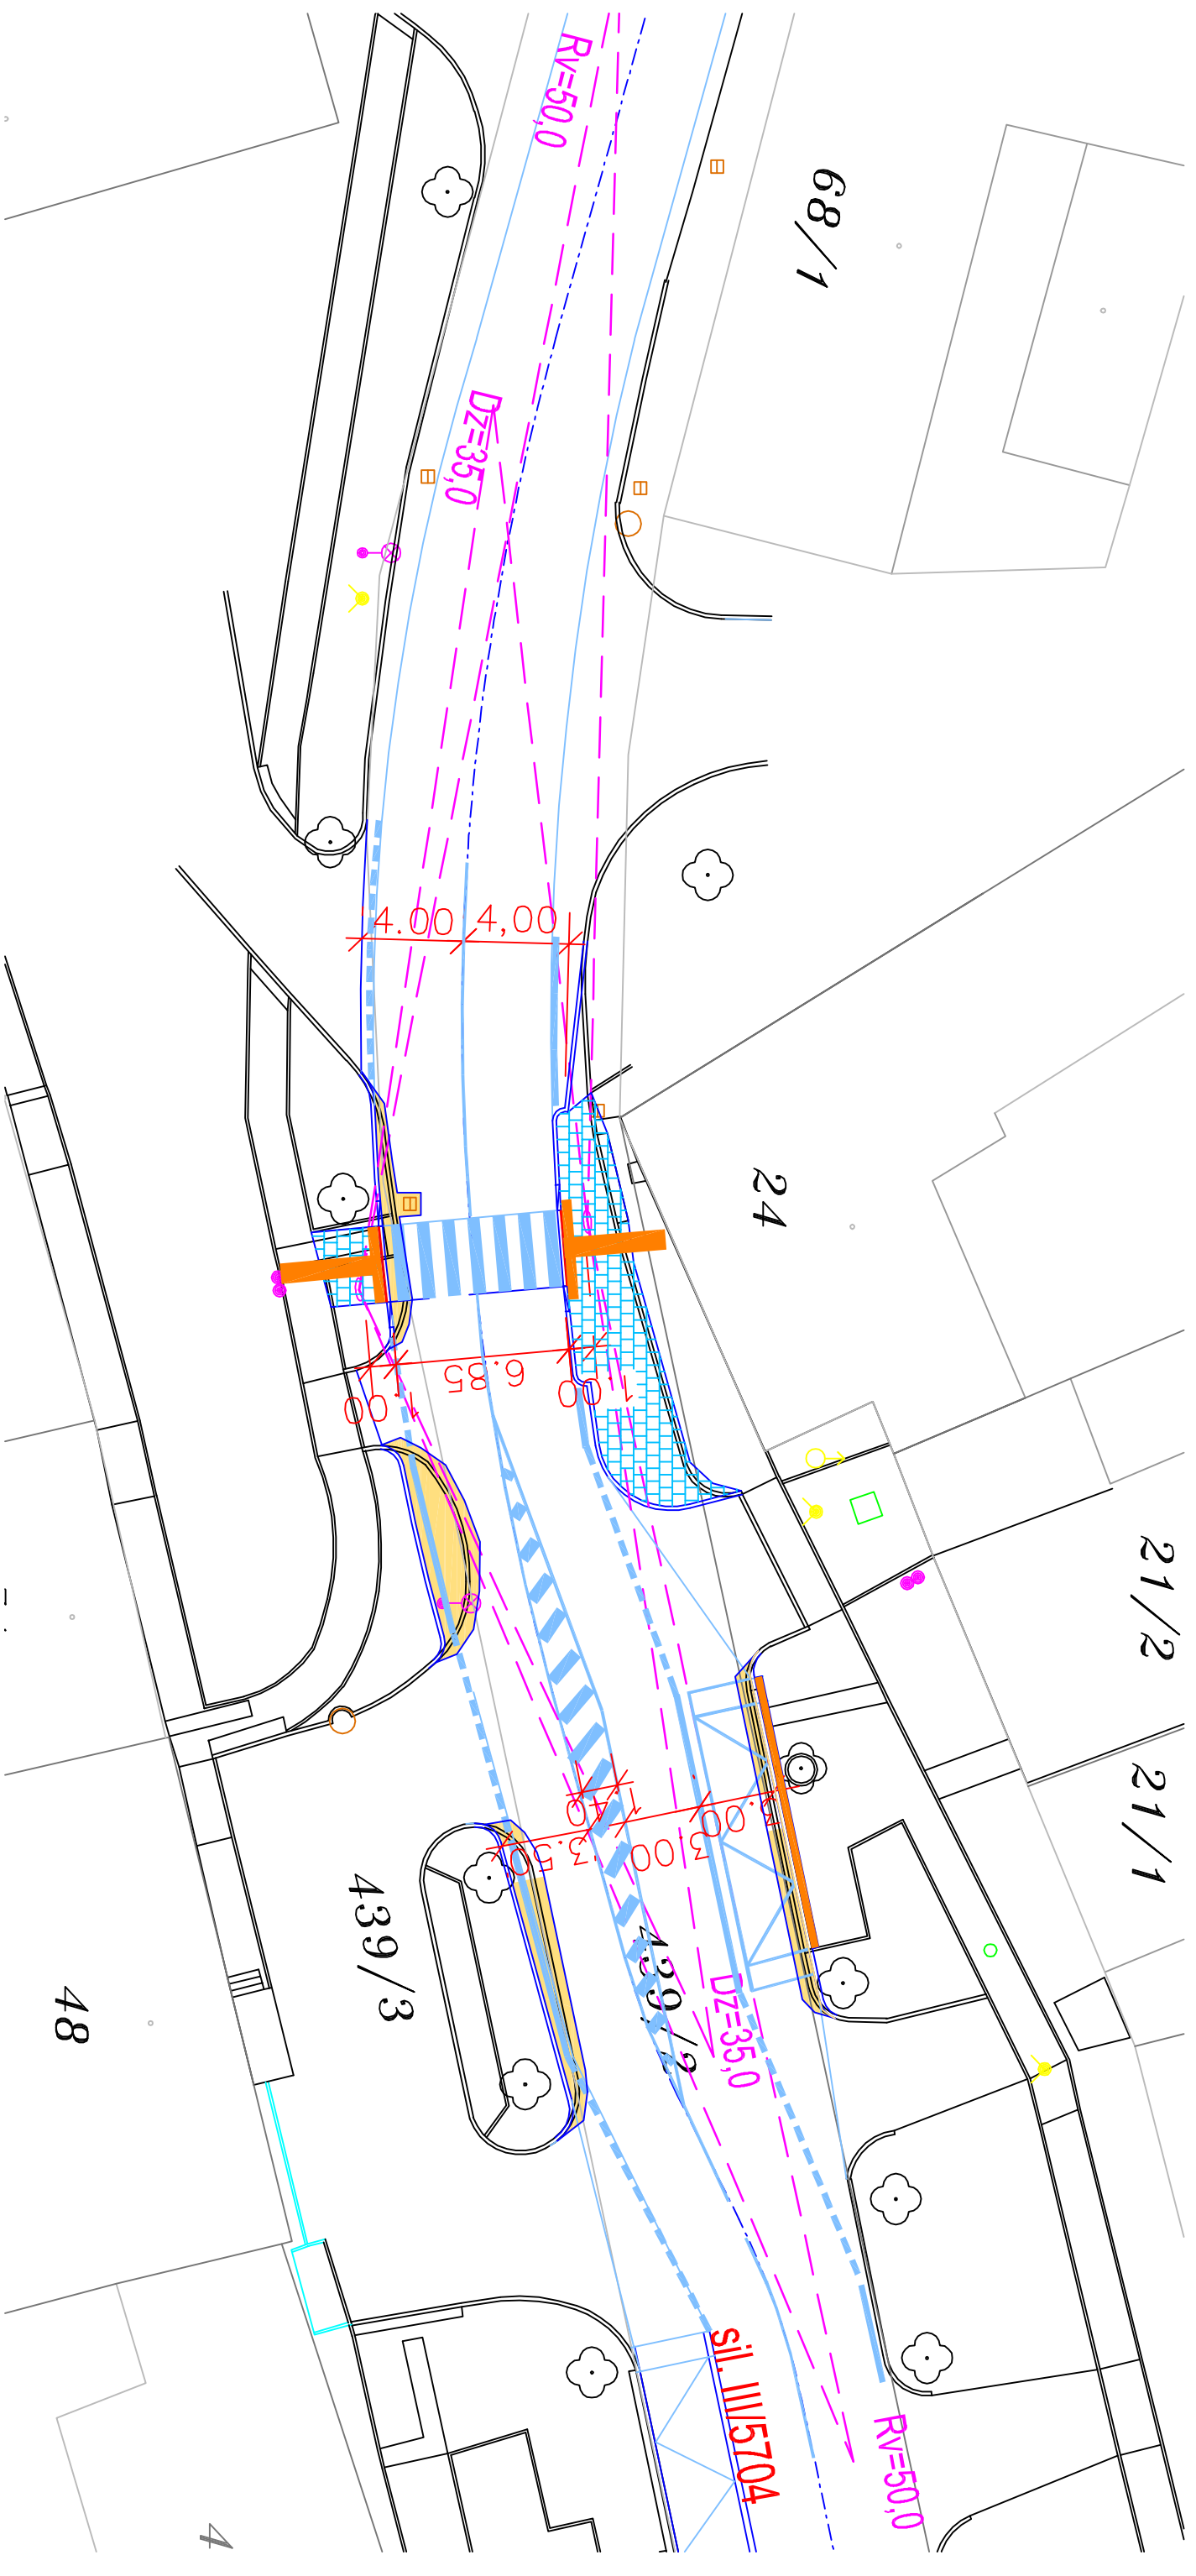


**SITUACE 1:250  
PŘECHOD NA SIL. III/5704, BYSTROČICE**

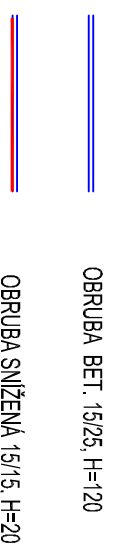

**LEGENDA:**

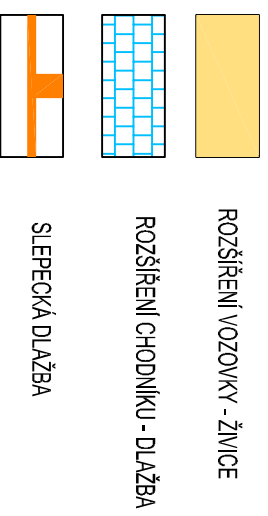

<b>DRUH DOKUMENTACE :</b>	STUDIE	<b>VYPRACOVAL :</b>	ING. JIŘÍ VRUBLOVSKÝ
<b>OBEC:</b>	BYSTROČICE	<b>STAVEBNÍK:</b>	OBEC BYSTROČICE
<b>ZAKÁZKA:</b>	PŘECHOD NA SIL. III/5704, BYSTROČICE		
<b>VÝKRES:</b>	SITUACE		
<b>DATA:</b>	12.2019	<b>ČÍSLO VÝKRESU:</b>	1
<b>MĚŘÍTKO:</b>	1:250	<b>ČÍSLO VÝKRESU:</b>	1
<b>ZAK. ČÍSLO:</b>	1		

**ING. JIŘÍ VRUBLOVSKÝ**  
 Tomkova 3, 779 00 Olomouc  
 Telefon: 603 494 135  
 IČ 11552149

Obsah výkresové i textové dokumentace podléhá ochraně autorských práv a veškeré její rozmnožování či jiné využívání je možné pouze se souhlasem autora