


ÚZEMNÍ STUDIE BYSTROČICE - LOKALITA B13

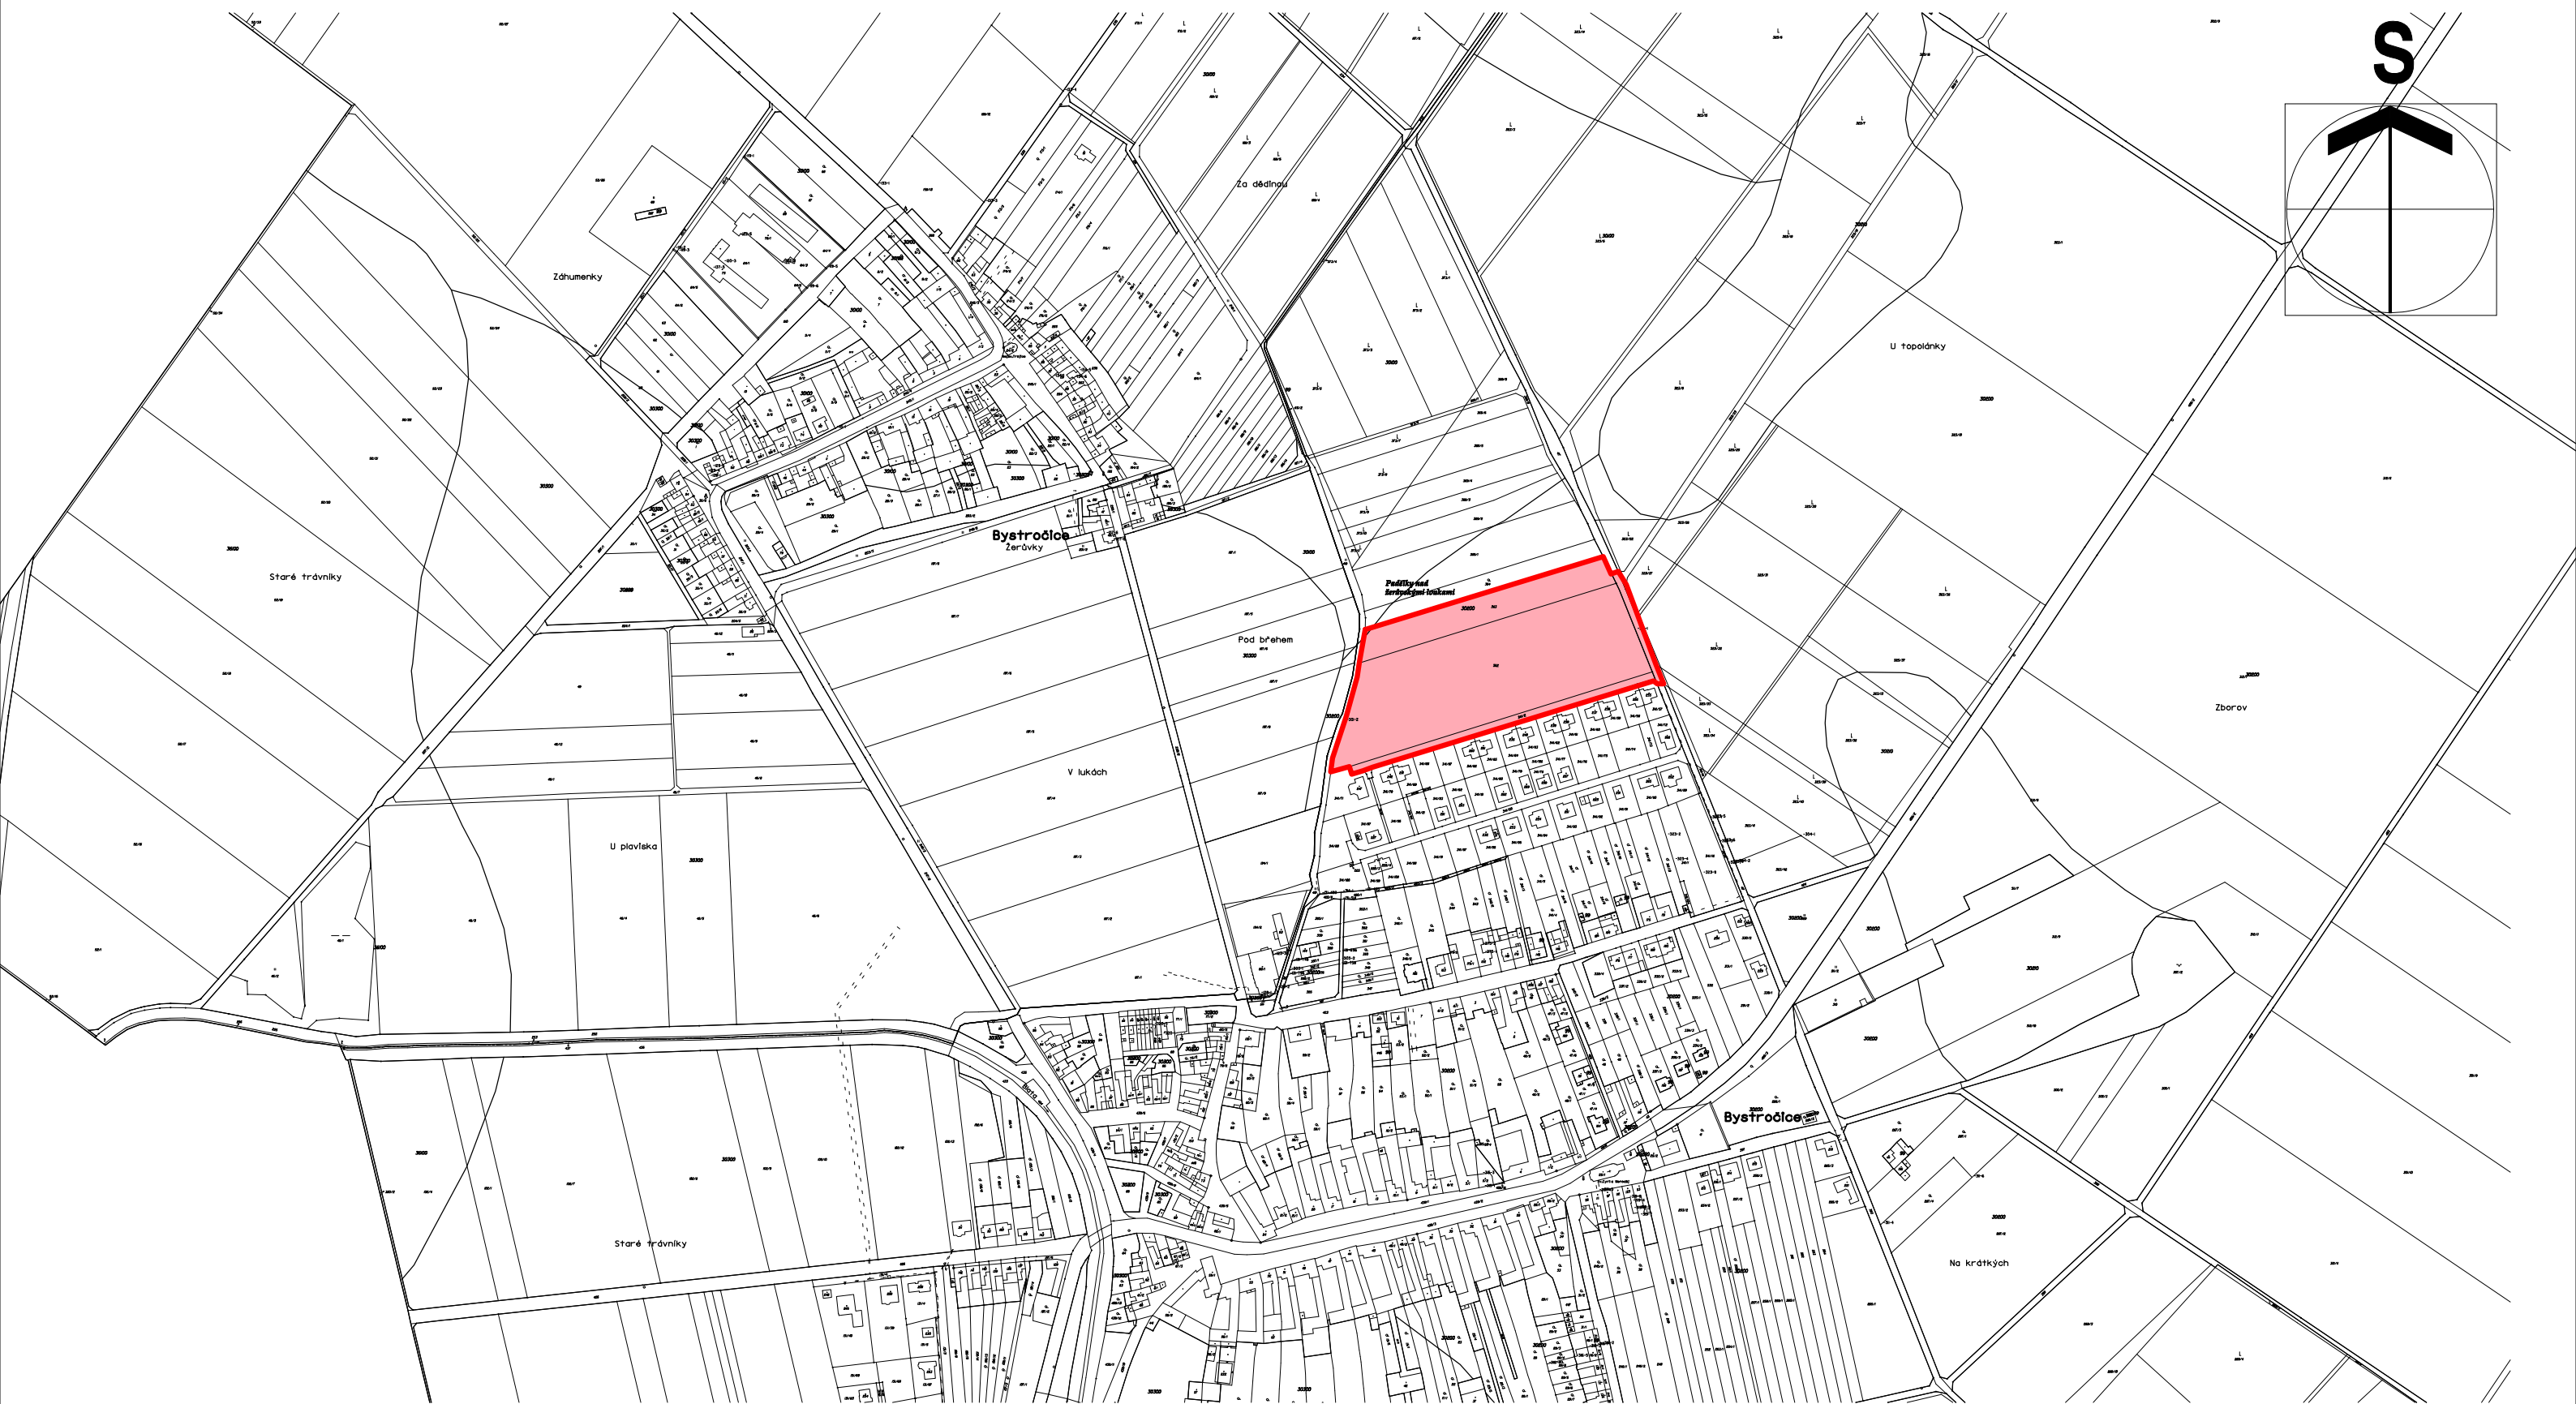

POŘIZOVATEL: OBECNÍ ÚŘAD BYSTROČICE, tel.: +420585941263, e-mail:bystrocice@volny.cz

OBEC: OBEC BYSTROČICE, 783 41 BYSTROČICE 6

ZPRACOVATEL: ING.ARCH. ELEN MALCHÁRKOVÁ, ČKA 02 282, mob.:+420724200111, e-mail:e.malcharkova@volny.cz