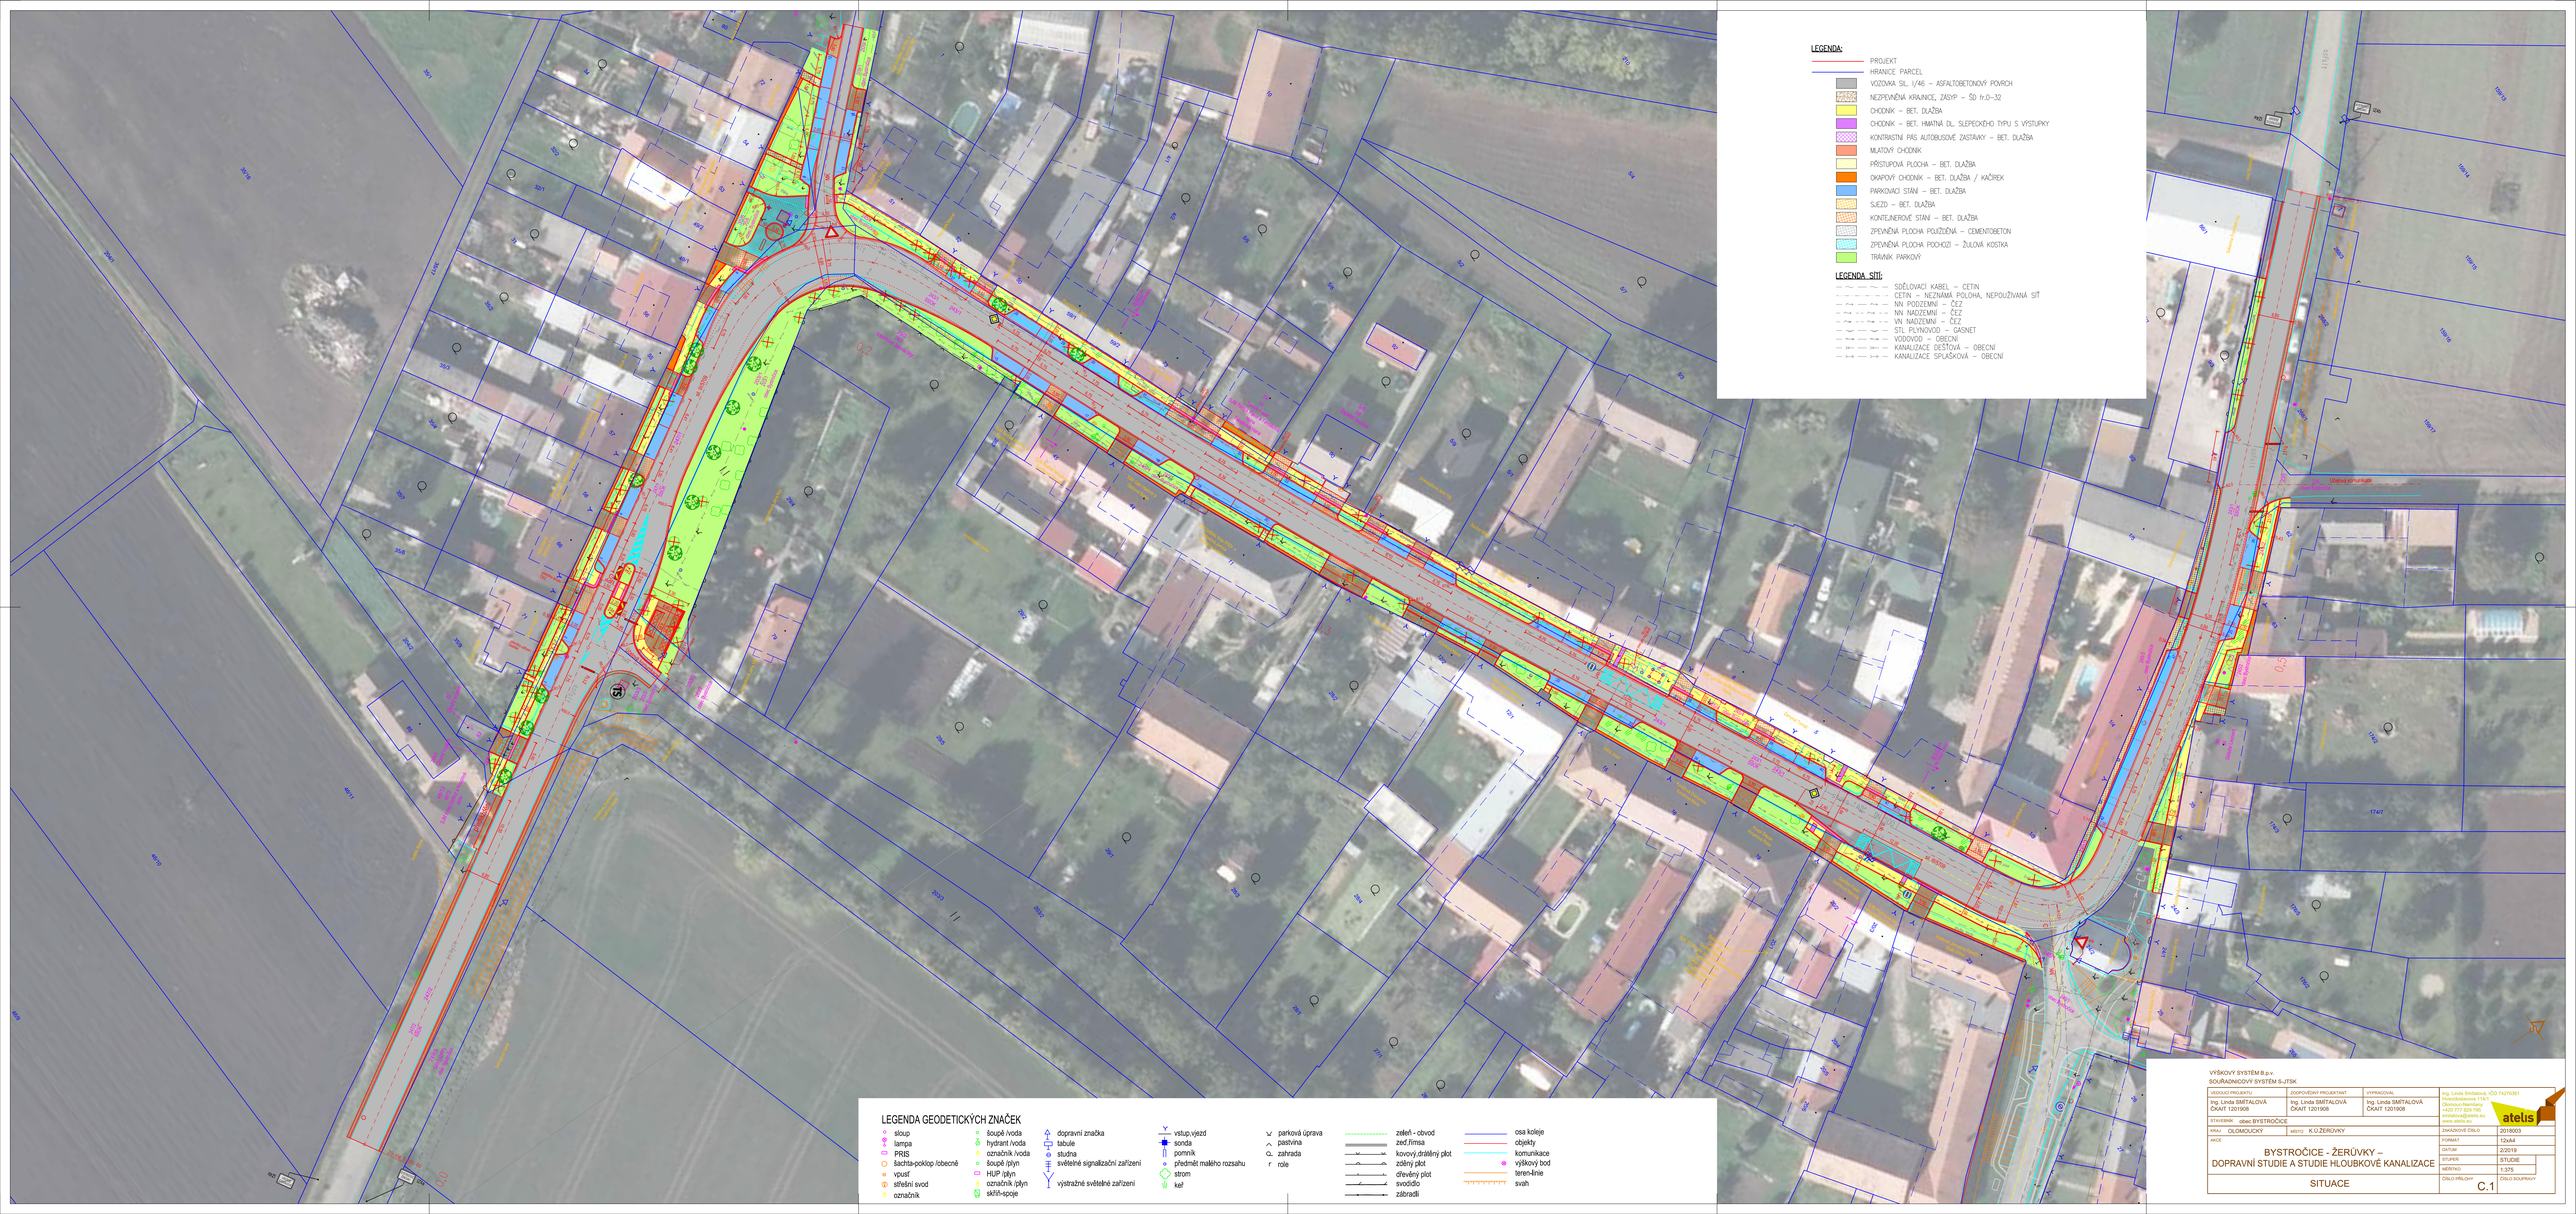

LEGENDA:
PROJEKT
HRANICE PARCEL
VOZOVKA SIL. I/46 – ASFALTOBETONOVÝ POVRCH
NEZPEVNĚNÁ KRAJNICE, ZÁSYP – ŠD fr.0–32
CHODNÍK – BET. DLAŽBA
CHODNÍK – BET. HMATNÁ DL. SLEPECKÉHO TYPU S VÝSTUPKY
KONTRASTNÍ PÁS AUTOBUSOVÉ ZASTÁVKY – BET. DLAŽBA
MLATOVÝ CHODNÍK
PŘÍSTUPOVÁ PLOCHA – BET. DLAŽBA
OKAPOVÝ CHODNÍK – BET. DLAŽBA / KAČÍREK
PARKOVACÍ STÁNÍ – BET. DLAŽBA
SJEZD – BET. DLAŽBA
KONTEJNEROVÉ STÁNÍ – BET. DLAŽBA
ZPEVNĚNÁ PLOCHA POUŽITÁ – CEMENTOBETON
ZPEVNĚNÁ PLOCHA POCHOZÍ – ŽULOVÁ KOSTKA
TRÁVNÍK PARKOVÝ
LEGENDA SÍTÍ:
SDĚLOVACÍ KABEL – ČETIN
ČETIN – NEZNÁMÁ POLOHA, NEPOUŽÍVANÁ SÍŤ
NN PODZEMNÍ – ČEZ
NN NADZEMNÍ – ČEZ
VN NADZEMNÍ – ČEZ
STL PLYNOVOD – GASNET
VODOVOD – OBECNÍ
KANALIZACE DEŠŤOVÁ – OBECNÍ
KANALIZACE SPLAŠKOVÁ – OBECNÍ
LEGENDA GEODETICKÝCH ZNAČEK
sloup
lampa
PRIS
šachta-poklop lobecné
vpusť
střešní svod
označník
šoupě /voda
hydrant /voda
označník /voda
šoupě plyn
HUP plyn
označník /plyn
skříň-spoje
dopravní značka
tabule
studna
světelné signalizační zařízení
pomník
předmět malého rozsahu
strom
keř
vstup,vjezd
sonda
parková úprava
pastvina
zahrada
role
zeleň - obvod
zeď,římsa
kovový,drátěný plot
zděný plot
dřevěný plot
svodidlo
zábradlí
osa koleje
objekty
komunikace
výškový bod
terén-linie
svah
VÝŠKOVÝ SYSTÉM B.p.v.
SOUŘADNICOVÝ SYSTÉM S-JTSK
VEDOUCÍ PROJEKTU
Ing. Linda ŠMITALOVÁ
ČKAIT 1201908
ZODPOVĚDNÝ PROJEKTANT
Ing. Linda ŠMITALOVÁ
ČKAIT 1201908
VYPRACOVAL
Ing. Linda ŠMITALOVÁ
ČKAIT 1201908
Ing. Linda Šmitalová, IČO 74376081
Čechova 1363/19, 747 05
Opava-Kateřinky
+420 777 329 795
smitalova@atelis.eu
www.atelis.eu
atelis
STAVEBNÍK: obec BYSTROČICE
KRAJ: OLOMOUCKÝ
MĚSTO: K.Ú.ŽEROVKY
ZAKÁZKOVÉ ČÍSLO: 2018003
AKCE
BYSTROČICE - ŽERŮVKY –
DOPRAVNÍ STUDIE A STUDIE HLOUBKOVÉ KANALIZACE
FORMÁT: 12x44
DATUM: 2/2019
STUPEŇ: STUDIE
MĚŘÍTKO: 1:375
SITUACE
ČÍSLO PŘÍLOHY: C.1
ČÍSLO SOUPRAVY