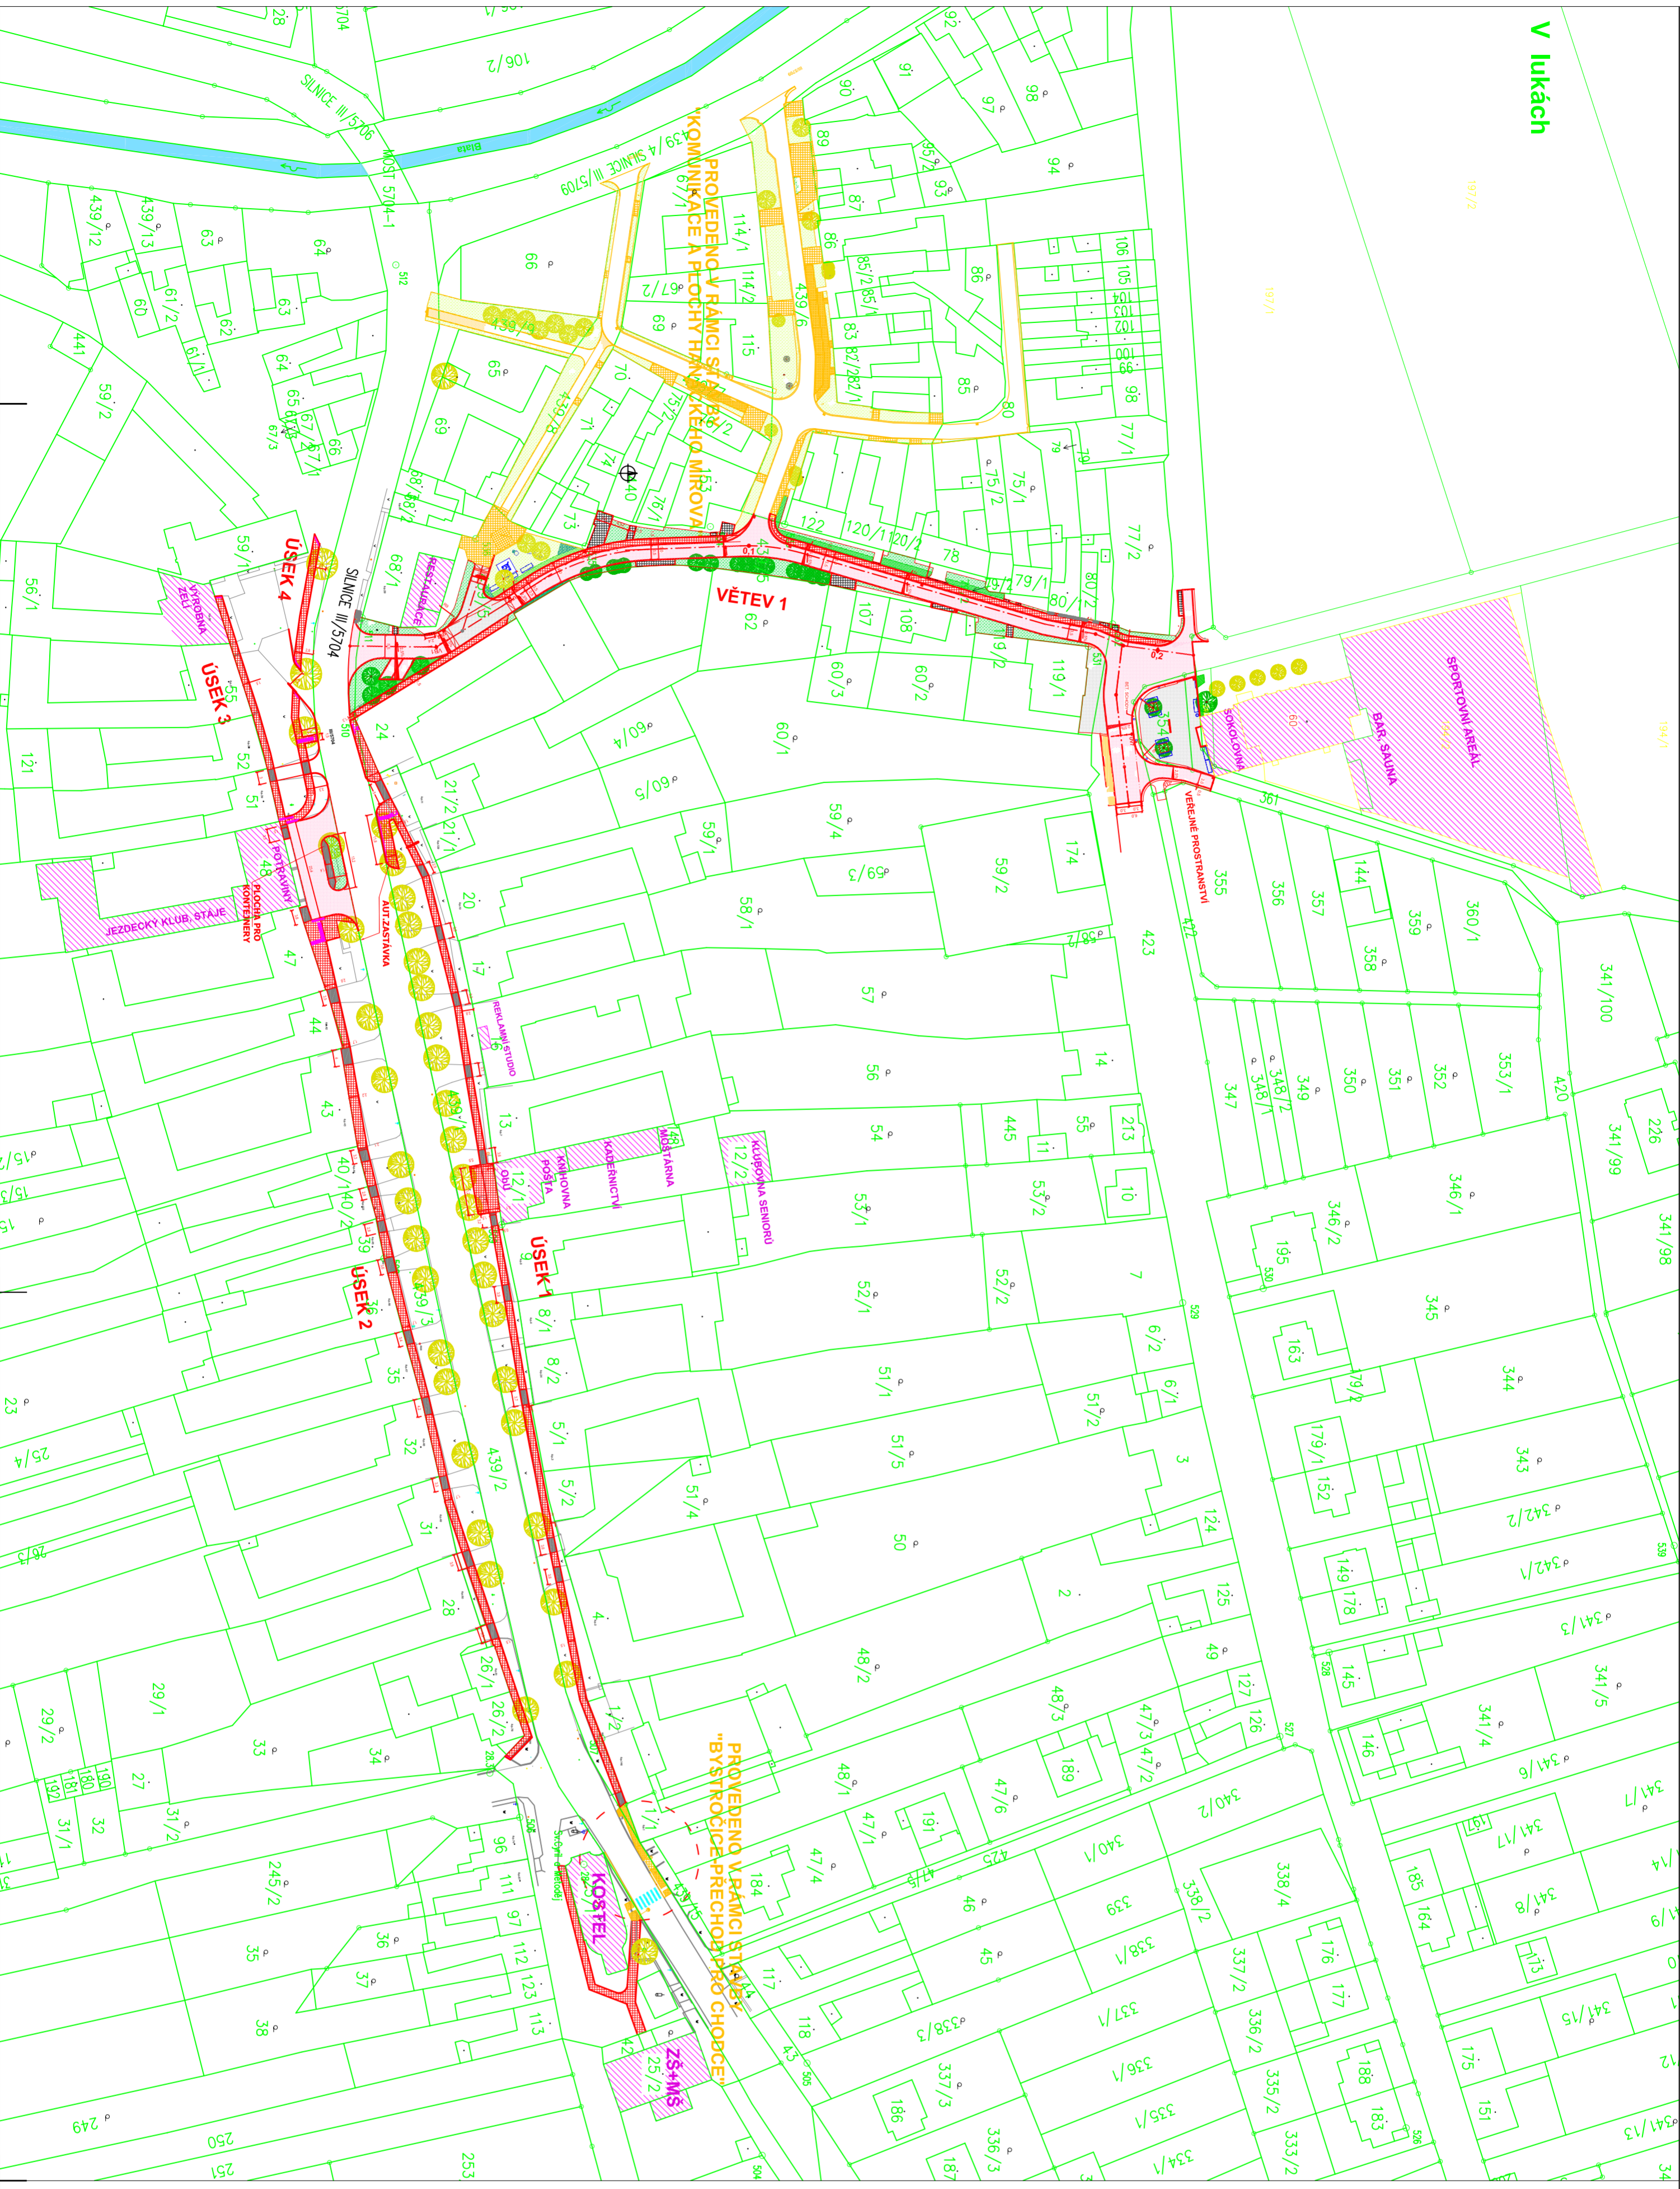






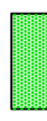

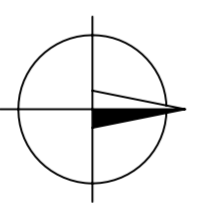



V lukách



**LEGENDA:**

-  CHODNÍK ( ZÁMKOVÁ DLAŽBA ŠEDÁ )
-  ZPOMALOVACÍ PRAHY, ZPEVNĚNÉ PLOCHY (ŽULOVÁ DLAŽBA)
-  VJEZDY ( ZÁMKOVÁ DLAŽBA ČERVENÁ )
-  VOZOVKA, ZPEVNĚNÁ PLOCHA ( ASPALT )
-  NAVRHOVANÁ PLOCHA ZELENĚ
-  NOVÁ ZELENĚ
-  STAVAJÍCÍ ZELENĚ
-  OBJEKTY OBČANSKÉ VYBAVENOSTI



|                |   |     |        |            |   |          |        |
|----------------|---|-----|--------|------------|---|----------|--------|
| VYPRACOVAL     | ZODP. PROJEKTANT                                      | HIP | SOUBOR | ZAK. ČÍSLO |  |          |        |
| ING. P. KLÁŠEK | ING. P. KLÁŠEK  |     |        | 2013033    |   |          |        |
| INVESTOR:      | Obecní úřad Bystročice                                |     |        |            | DATAUM  | 03/2013  |        |
| ZAKÁZKA        | REVITALIZACE VĚREJNÝCH PROSTRANSTVÍ V OBCI BYSTROČICE |     |        | FORMÁT     | 6A4   |          |        |
| PŘÍLOHA        | ZÁKRES STAVBY DO MAPY KN                              |     |        | STUPĚŇ     | DSP   | MĚŘÍTKO  | 1:1000 |
|                |   |     |        | Č. PŘÍLOHY | B.2   | Č. KOPIE |        |