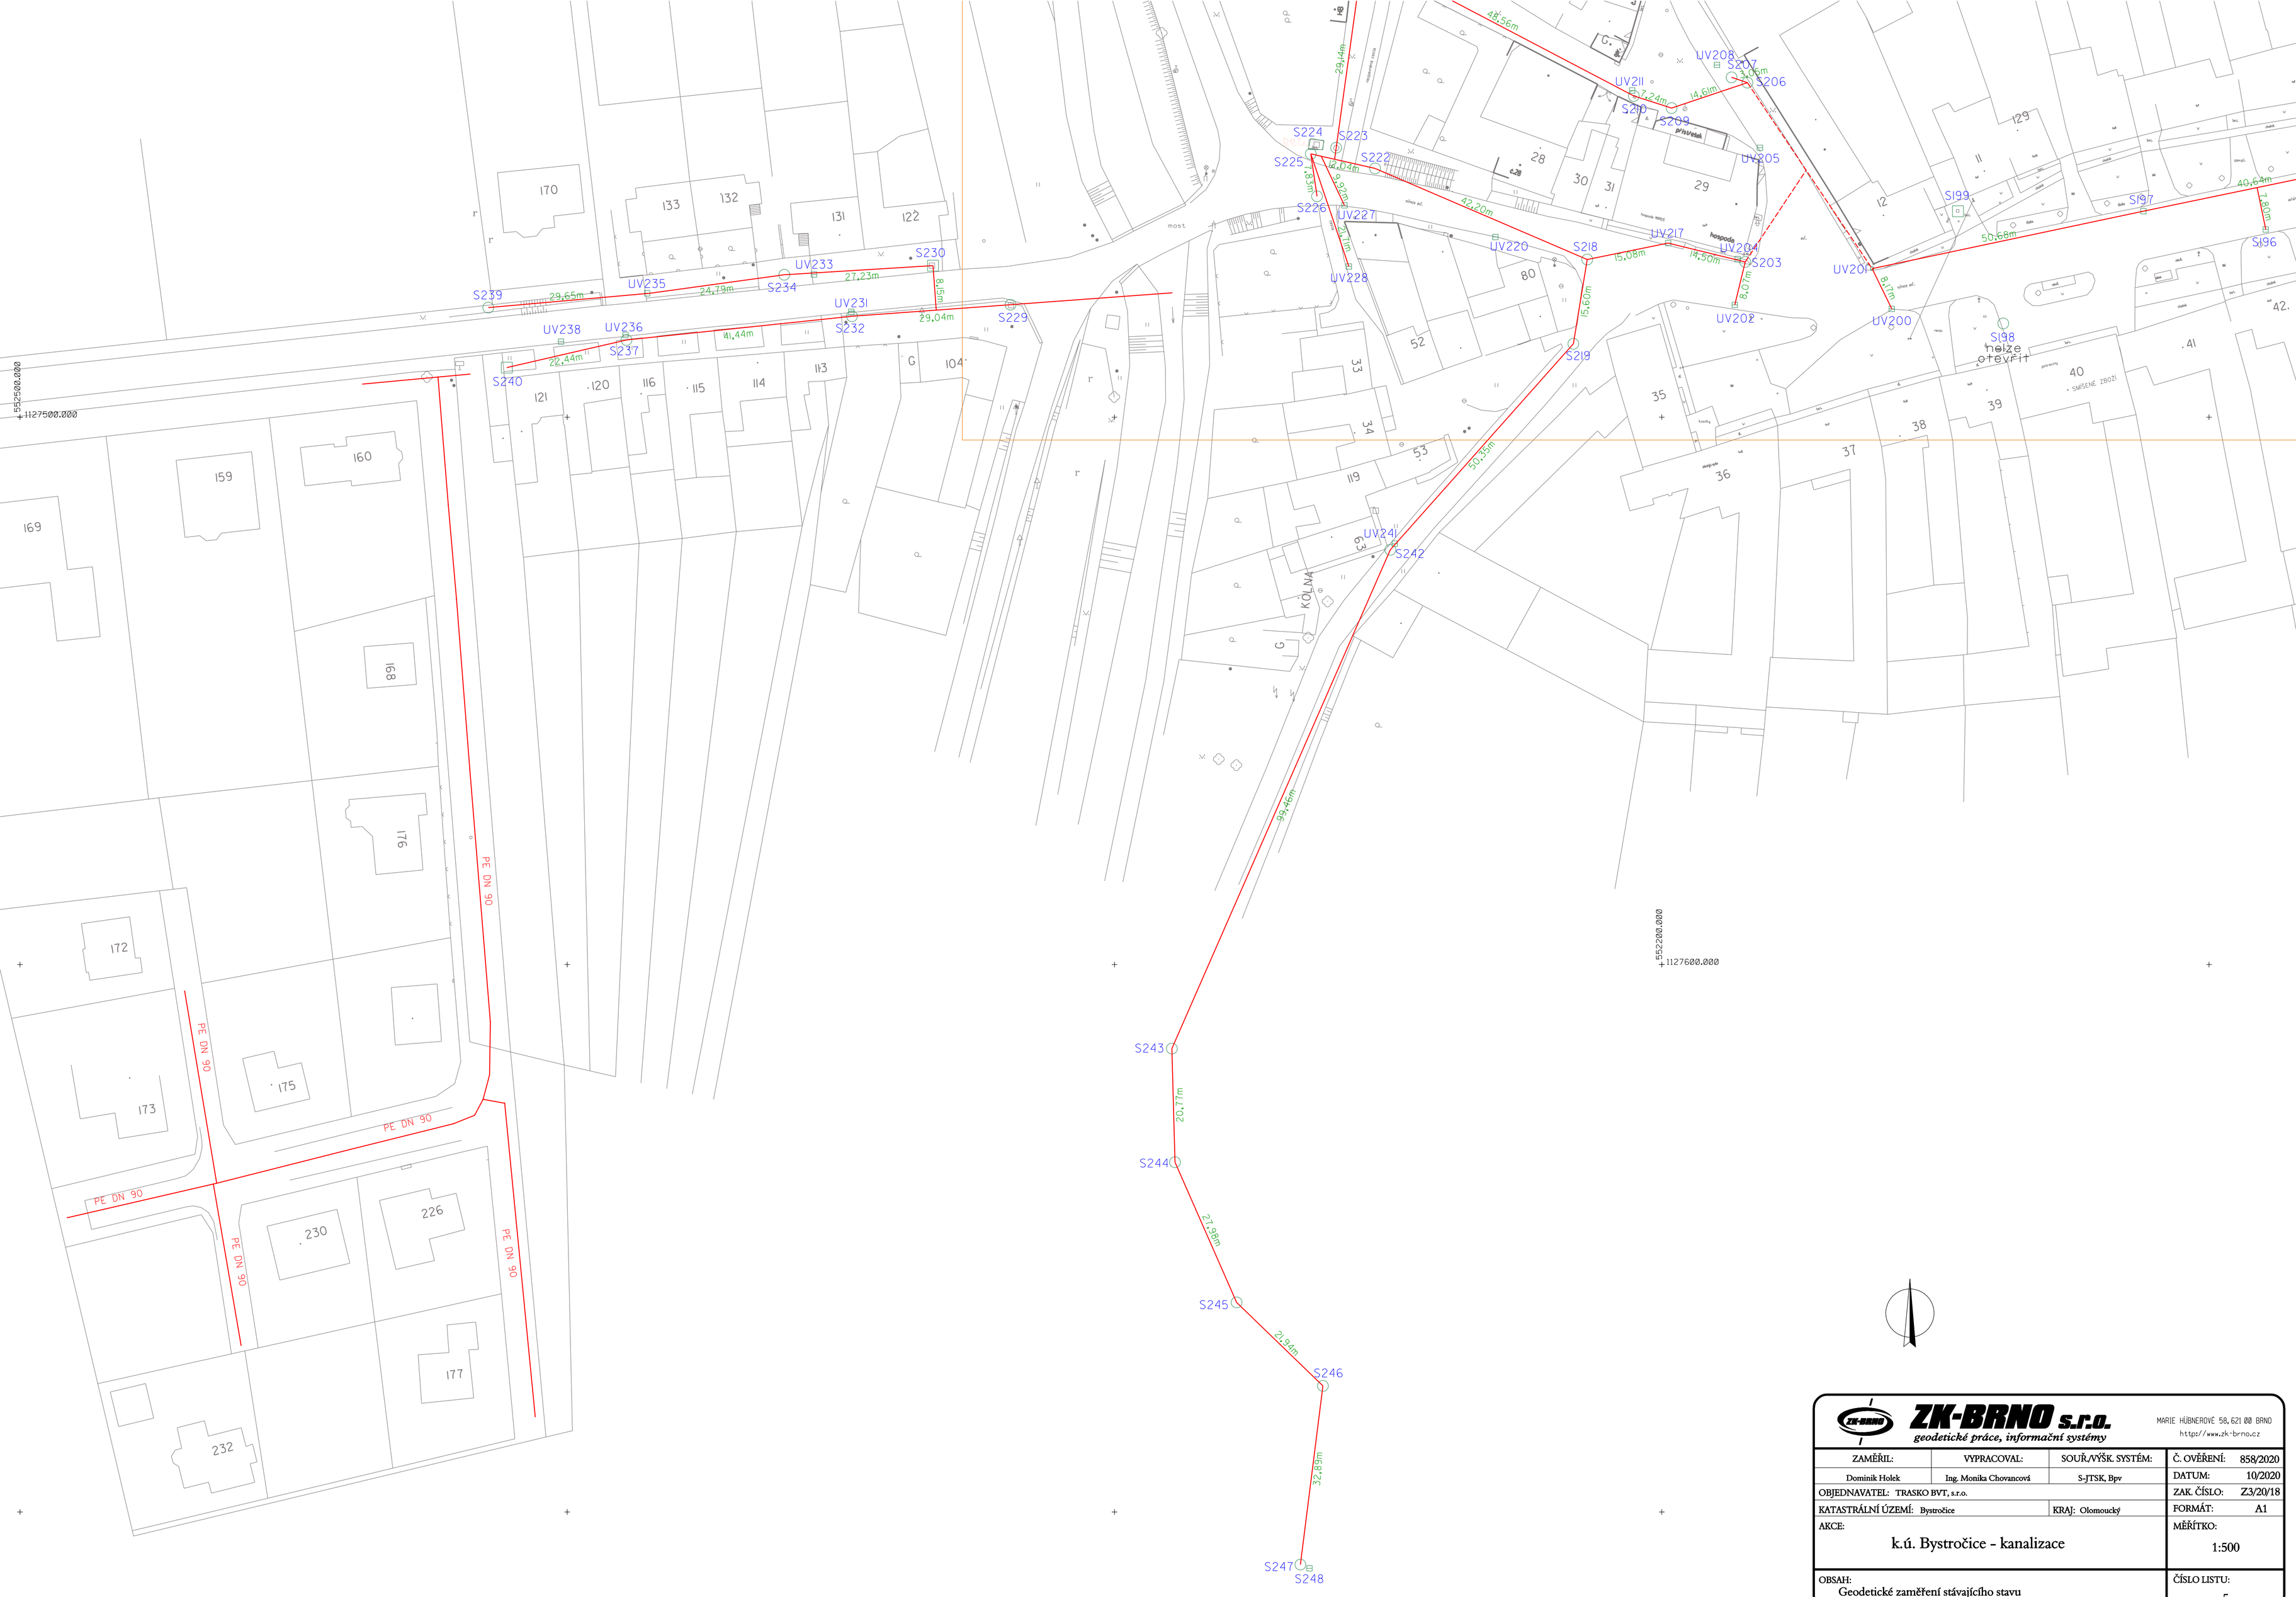

ZK-BRNO s.r.o. *geodetické práce, informační systémy*			MARIE HÚBNEROVÉ 58, 621 00 BRNO http://www.zk-brno.cz
ZAMĚŘIL: Dominik Holek	VYPRACOVAL: Ing. Monika Chovancová	SOUŘ./VÝŠK. SYSTÉM: S-JTSK, Bpv	Č. OVĚŘENÍ: 858/2020
			DATUM: 10/2020
OBJEDNAVATEL: TRASKO BVT, s.r.o.			ZAK. ČÍSLO: Z3/20/18
KATASTRÁLNÍ ÚZEMÍ: Bystročice		KRAJ: Olomoucký	FORMÁT: A1
AKCE: k.ú. Bystročice - kanalizace			MĚŘÍTKO: 1:500
OBSAH: Geodetické zaměření stávajícího stavu			ČÍSLO LISTU: 5