ZK-BRNO s.r.o.
geodetické práce, informační systémy

MARIE HÜBNEROVÉ 58, 621 00 BRNO
https://www.zk-brno.cz
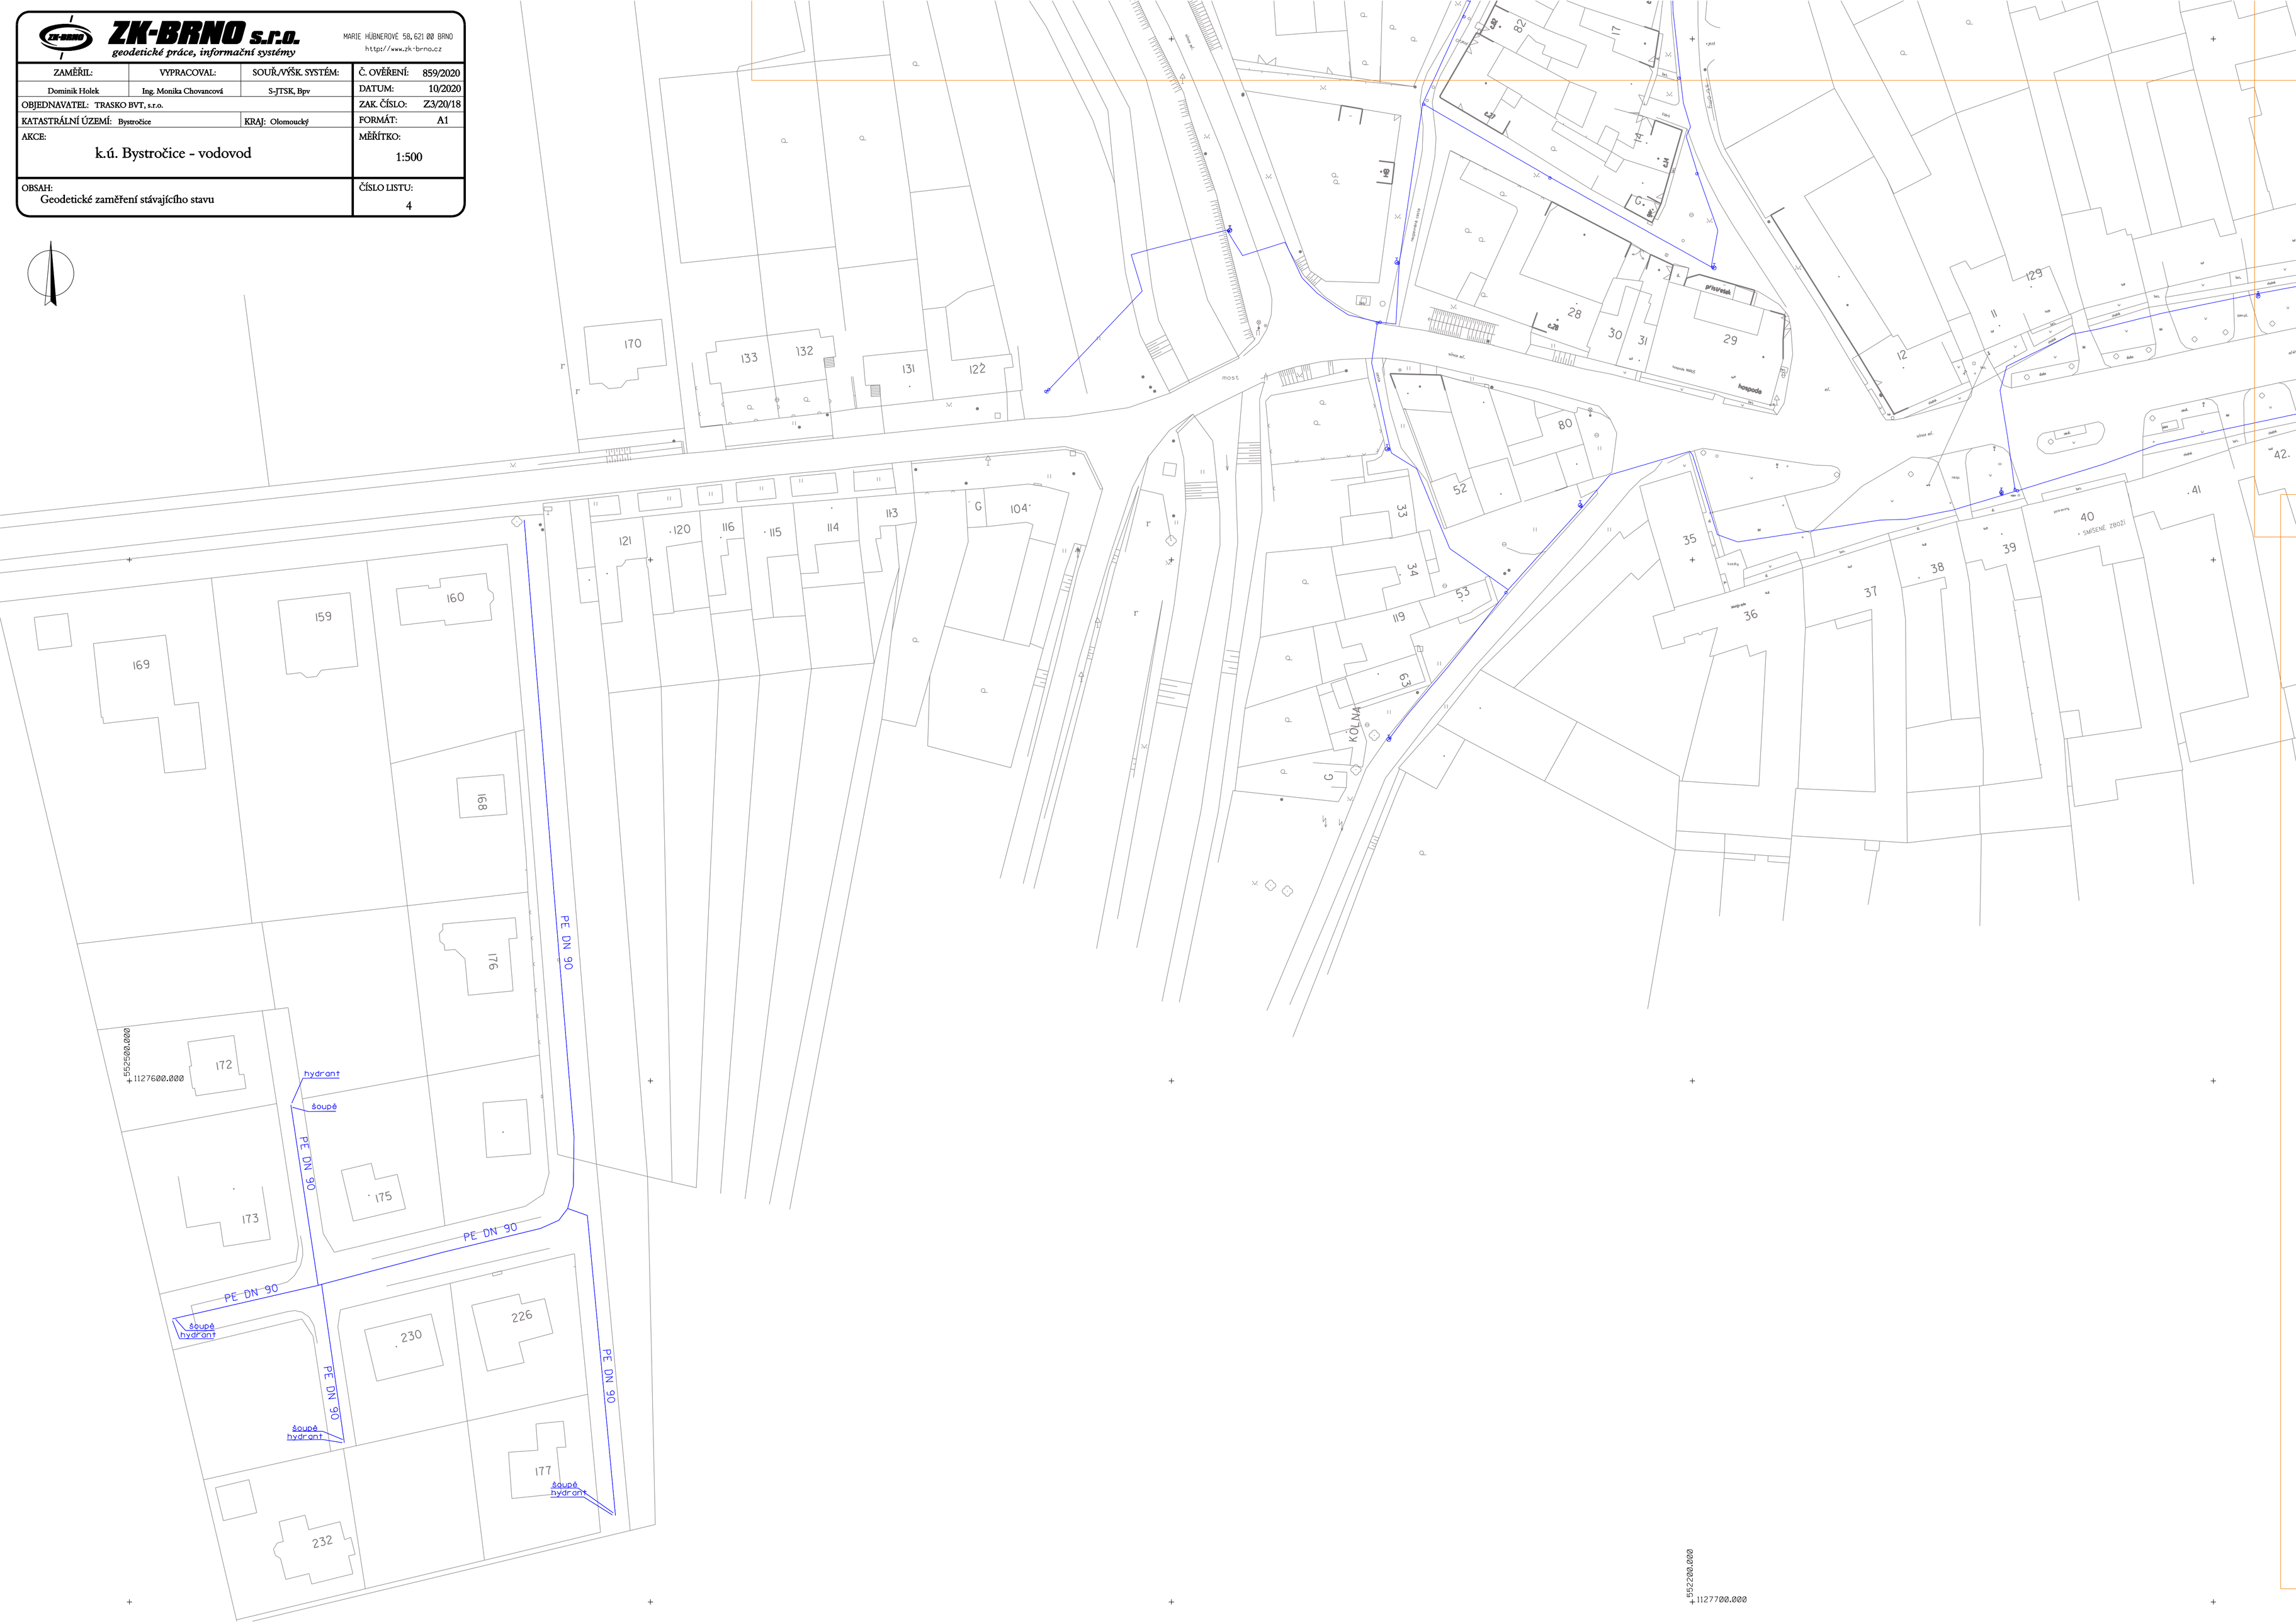
ZAMĚŘIL:	VYPRACOVAL:	SOUŘ./VÝŠK. SYSTÉM:	Č. OVĚŘENÍ:	859/2020
Dominik Holek	Ing. Monika Chovancová	S-JTSK, Bpv	DATUM:	10/2020
OBJEDNAVATEL: TRASKO BVT, s.r.o.			ZAK. ČÍSLO:	Z3/20/18
KATASTRÁLNÍ ÚZEMÍ: Bystročice		KRAJ: Olomoucký	FORMÁT:	A1
AKCE: k.ú. Bystročice - vodovod			MĚŘÍTKO:	1:500
OBSAH: Geodetické zaměření stávajícího stavu			ČÍSLO LISTU:	4