


# BYSTROČICE - ÚZEMNÍ PLÁN

## ZMĚNA Č. 2

### SITUACE 1 : 5000

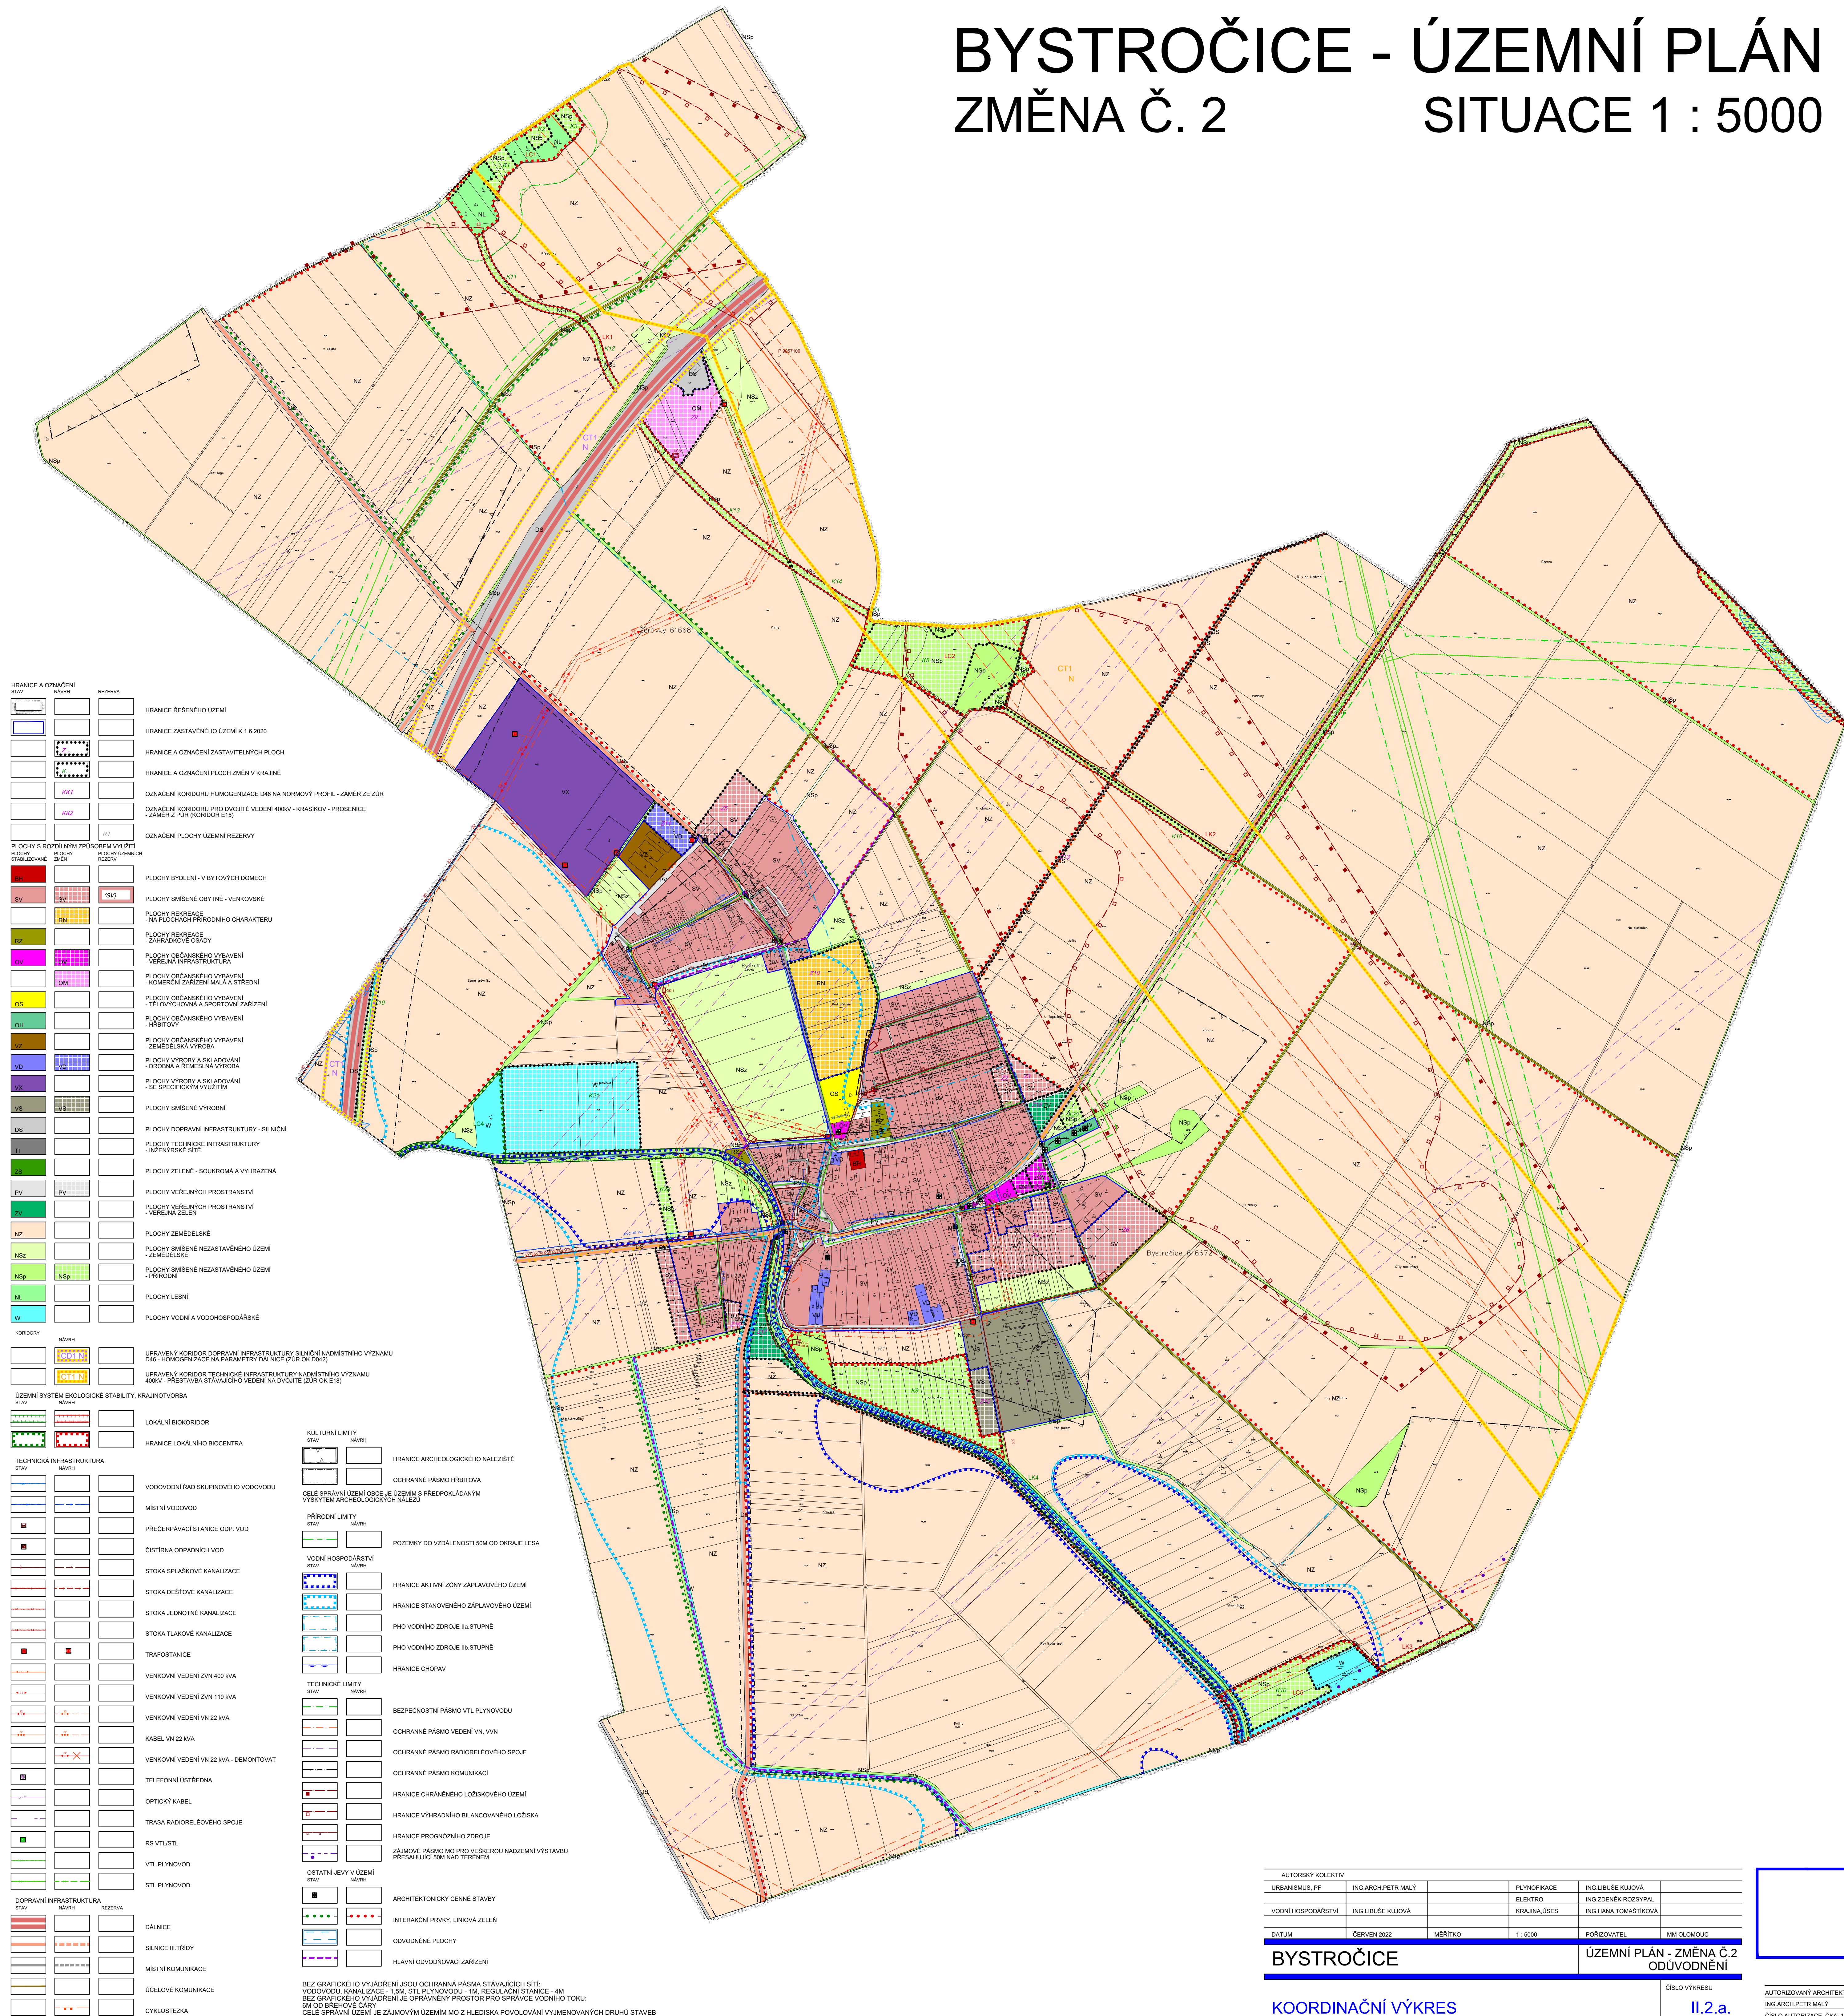

|                           |                     |         |               |                                               |                |
|---------------------------|---------------------|---------|---------------|-----------------------------------------------|----------------|
| AUTORSKÝ KOLEKTIV         |                     |         |               |                                               |                |
| URBANISMIUS, PF           | ING ARCH PETER MALÝ |         | PLYNOFKAČE    | ING LIBUŠE KLJUŽA                             |                |
|                           |                     |         | ELEKTRO       | ING ZDENĚK ROZSYPAL                           |                |
| VODNÍ HOSPODÁŘSTVÍ        | ING LIBUŠE KLJUŽA   |         | KRAJINA, ÚSES | ING HANA TOMAŠTIKOVÁ                          |                |
| DATUM                     | ČERVEN 2022         | MĚŘITKO | 1 : 5000      | PORUČOVATEL                                   | MM OLOMOUČ     |
| <b>BYSTROČICE</b>         |                     |         |               | <b>ÚZEMNÍ PLÁN - ZMĚNA Č.2<br/>ODŮVODNĚNÍ</b> |                |
| <b>KOORDINACNÍ VÝKRES</b> |                     |         |               | <b>ČÍSLO VÝKRESU</b>                          | <b>II.2.a.</b> |

AUTORIZOVANÝ ARCHITEKT  
ING.ARCH.PETR MALÝ  
ČÍSLO AUTORIZACE ČKA/1680