


BYSTROČICE - ÚZEMNÍ PLÁN

SITUACE 1 : 5000

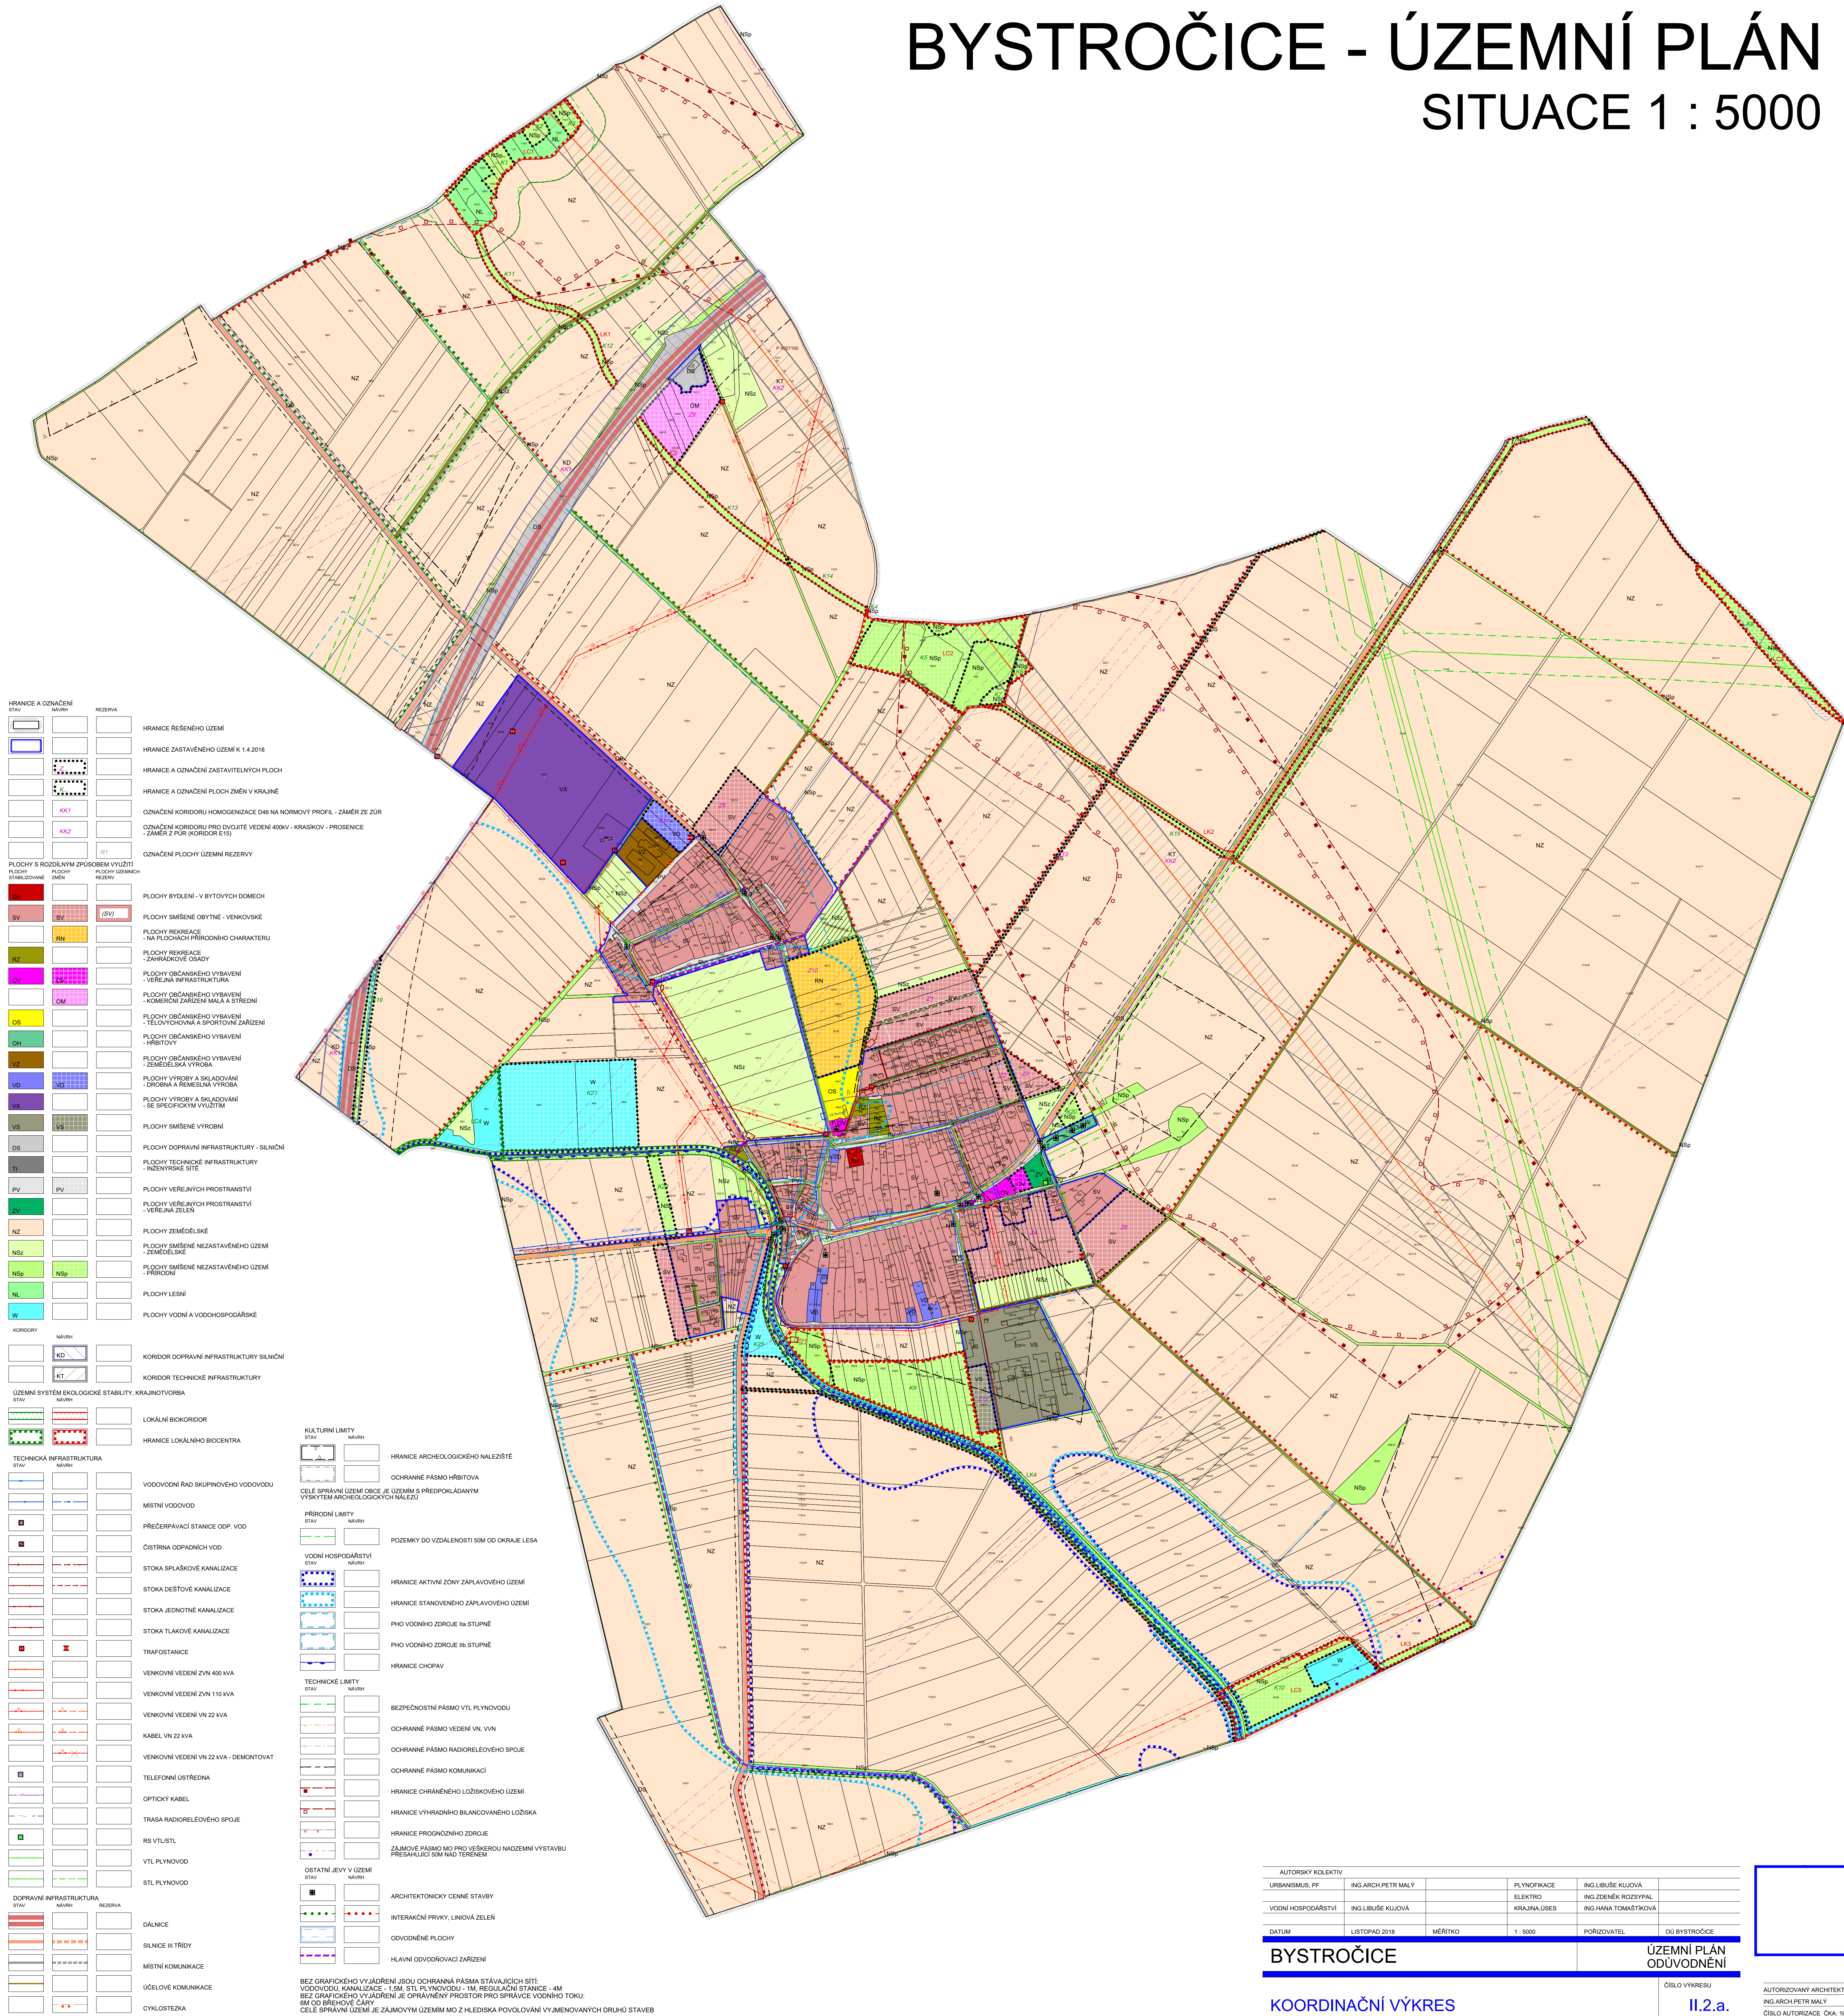

AUTORSKÝ KOLEKTIV					
URBANISMUS, PF	ING ARCH.PETR MALÝ		PLYNOFIKACE	ING.LIBUŠE KLIJOVÁ	
			ELEKTRO	ING.ZDENEK ROZŠYPAL	
VODNÍ HOSPODÁŘSTVÍ	ING.LIBUŠE KLIJOVÁ		KRAJINA,ÚSES	ING.HANA TOMAŠTIKOVÁ	
DATUM	LISTOPAD 2018	MĚŘÍTKO	1 : 5000	PORIZOVATEL	OÚ BYSTROČICE

BYSTROČICE

ÚZEMNÍ PLÁN
ODŮVODNĚNÍ

ČÍSLO VÝKRESU

KOORDINAČNÍ VÝKRES

ČÍSLO VÝKRESU

AUTORIZOVANÝ ARCHITEKT
ING.ARCH.PETR MALÝ
ČÍSLO AUTORIZACE ČKA: 16