


BYSTROČICE - ÚZEMNÍ PLÁN

ZMĚNA Č. 2

SITUACE 1 : 5000

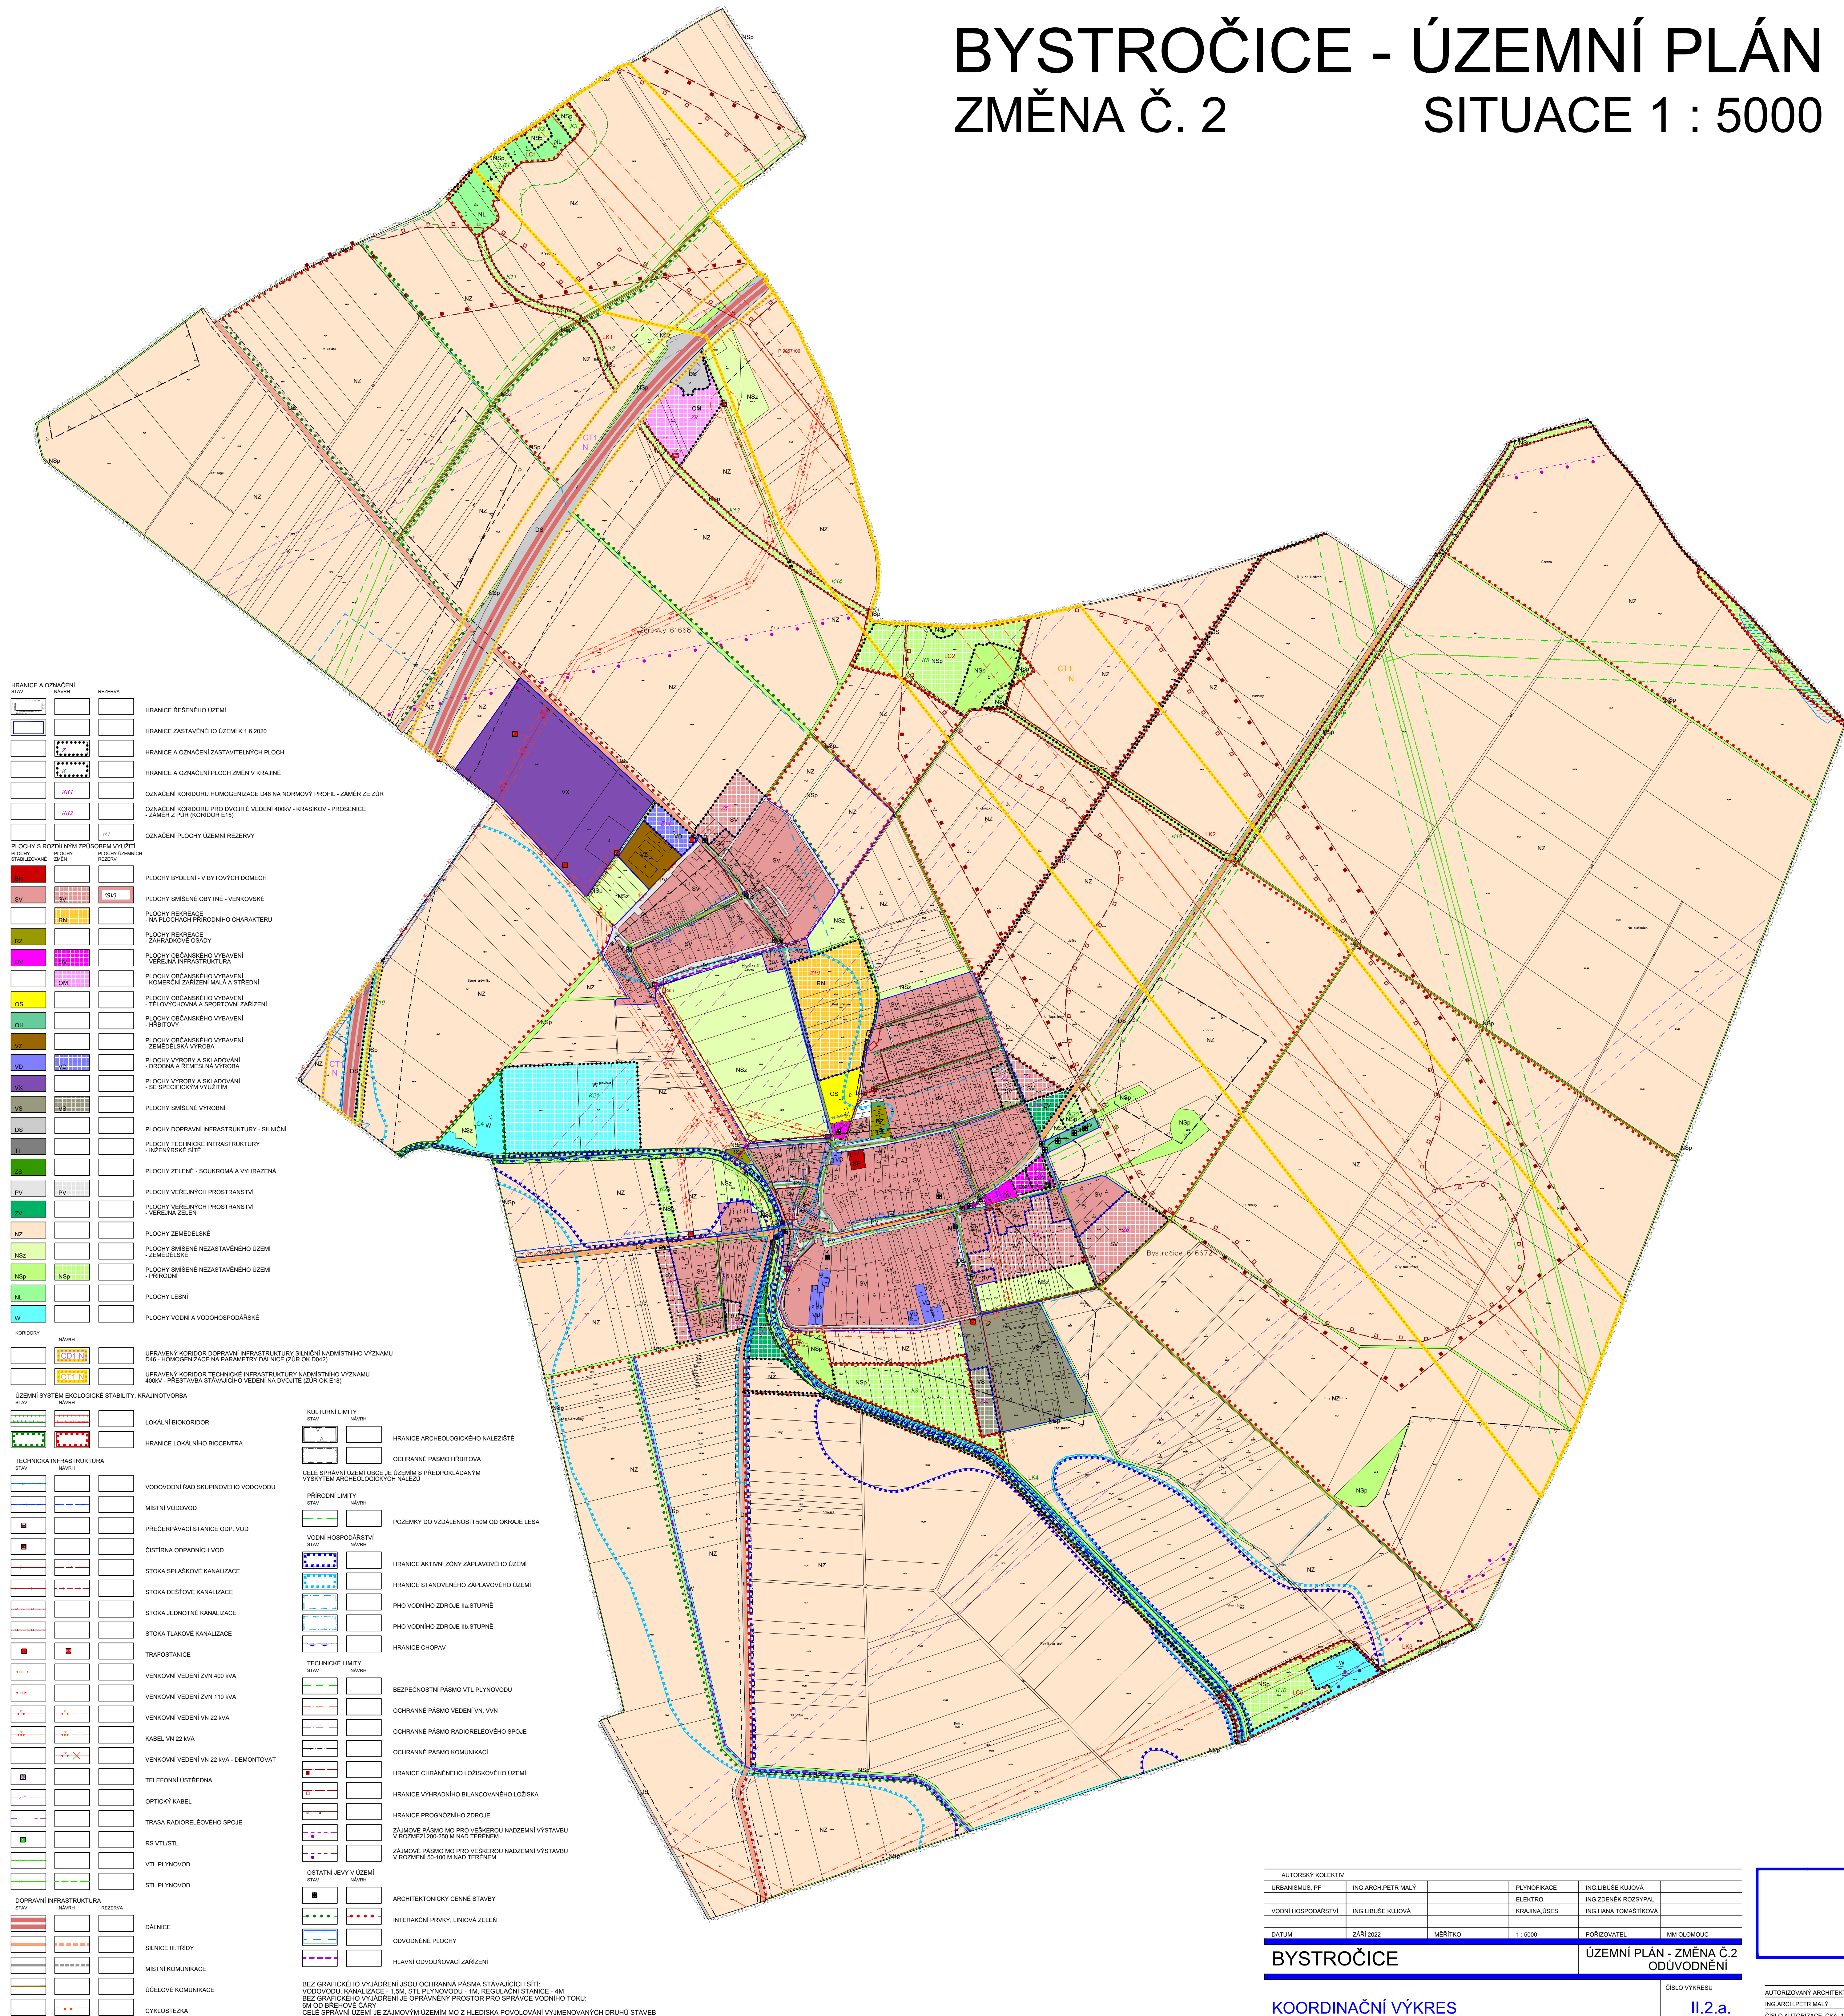

AUTORSKÝ KOLEKTIV					
URBANISMUS_PP	ING.ARCH.PETR.MALÝ		PLYNOFIKACE	ING.LIBUŠE KUJOVÁ	
			ELEKTRO	ING.ZDĚNEK ROZŠYPAL	
VDONÍ_HOSPODÁŘSTVÍ	ING.LIBUŠE KUJOVÁ		KRAJINA_ÚSES	ING.HANA TOMÁŠKOVÁ	
DATUM	ZÁŘÍ 2022	MĚSÍČNÍK	1 - 5000	PORČOVATEL	MM CLMOUNOČ

BYSTROČICE

ÚZEMNÍ PLÁN - ZMĚNA Č.2
ODŮVODNĚNÍ

KOORDINAČNÍ VÝKRES

ČÍSLO VÝKRESU

11.2.a.

AUTORIZOVANÝ ARCHITEKT
ING.ARCH.PETR MALÝ
ČÍSLO AUTORIZACE ČKA: 166